▨	שטח מילוי
▨	החלפת קרקע
- - - -	קרקע קיימת
— — —	רום כביש אם המושבות המתוכנן

מקרא:

מהדורה	תאריך	תאור עדכון / אסמכתא / יוזם העדכון	אישר
01	19/02/25	עדכון לפי דוח תכן חדש.	ירדן

המבצע אחראי לבדיקת המידות ולהתאמתן במקום. על מבצע לבקר כל המידות.
על כל טעות או אי התאמה עליו להודיע למתכנן.
אין לקבוע גדלים ע"י מדידה בשירטוט.

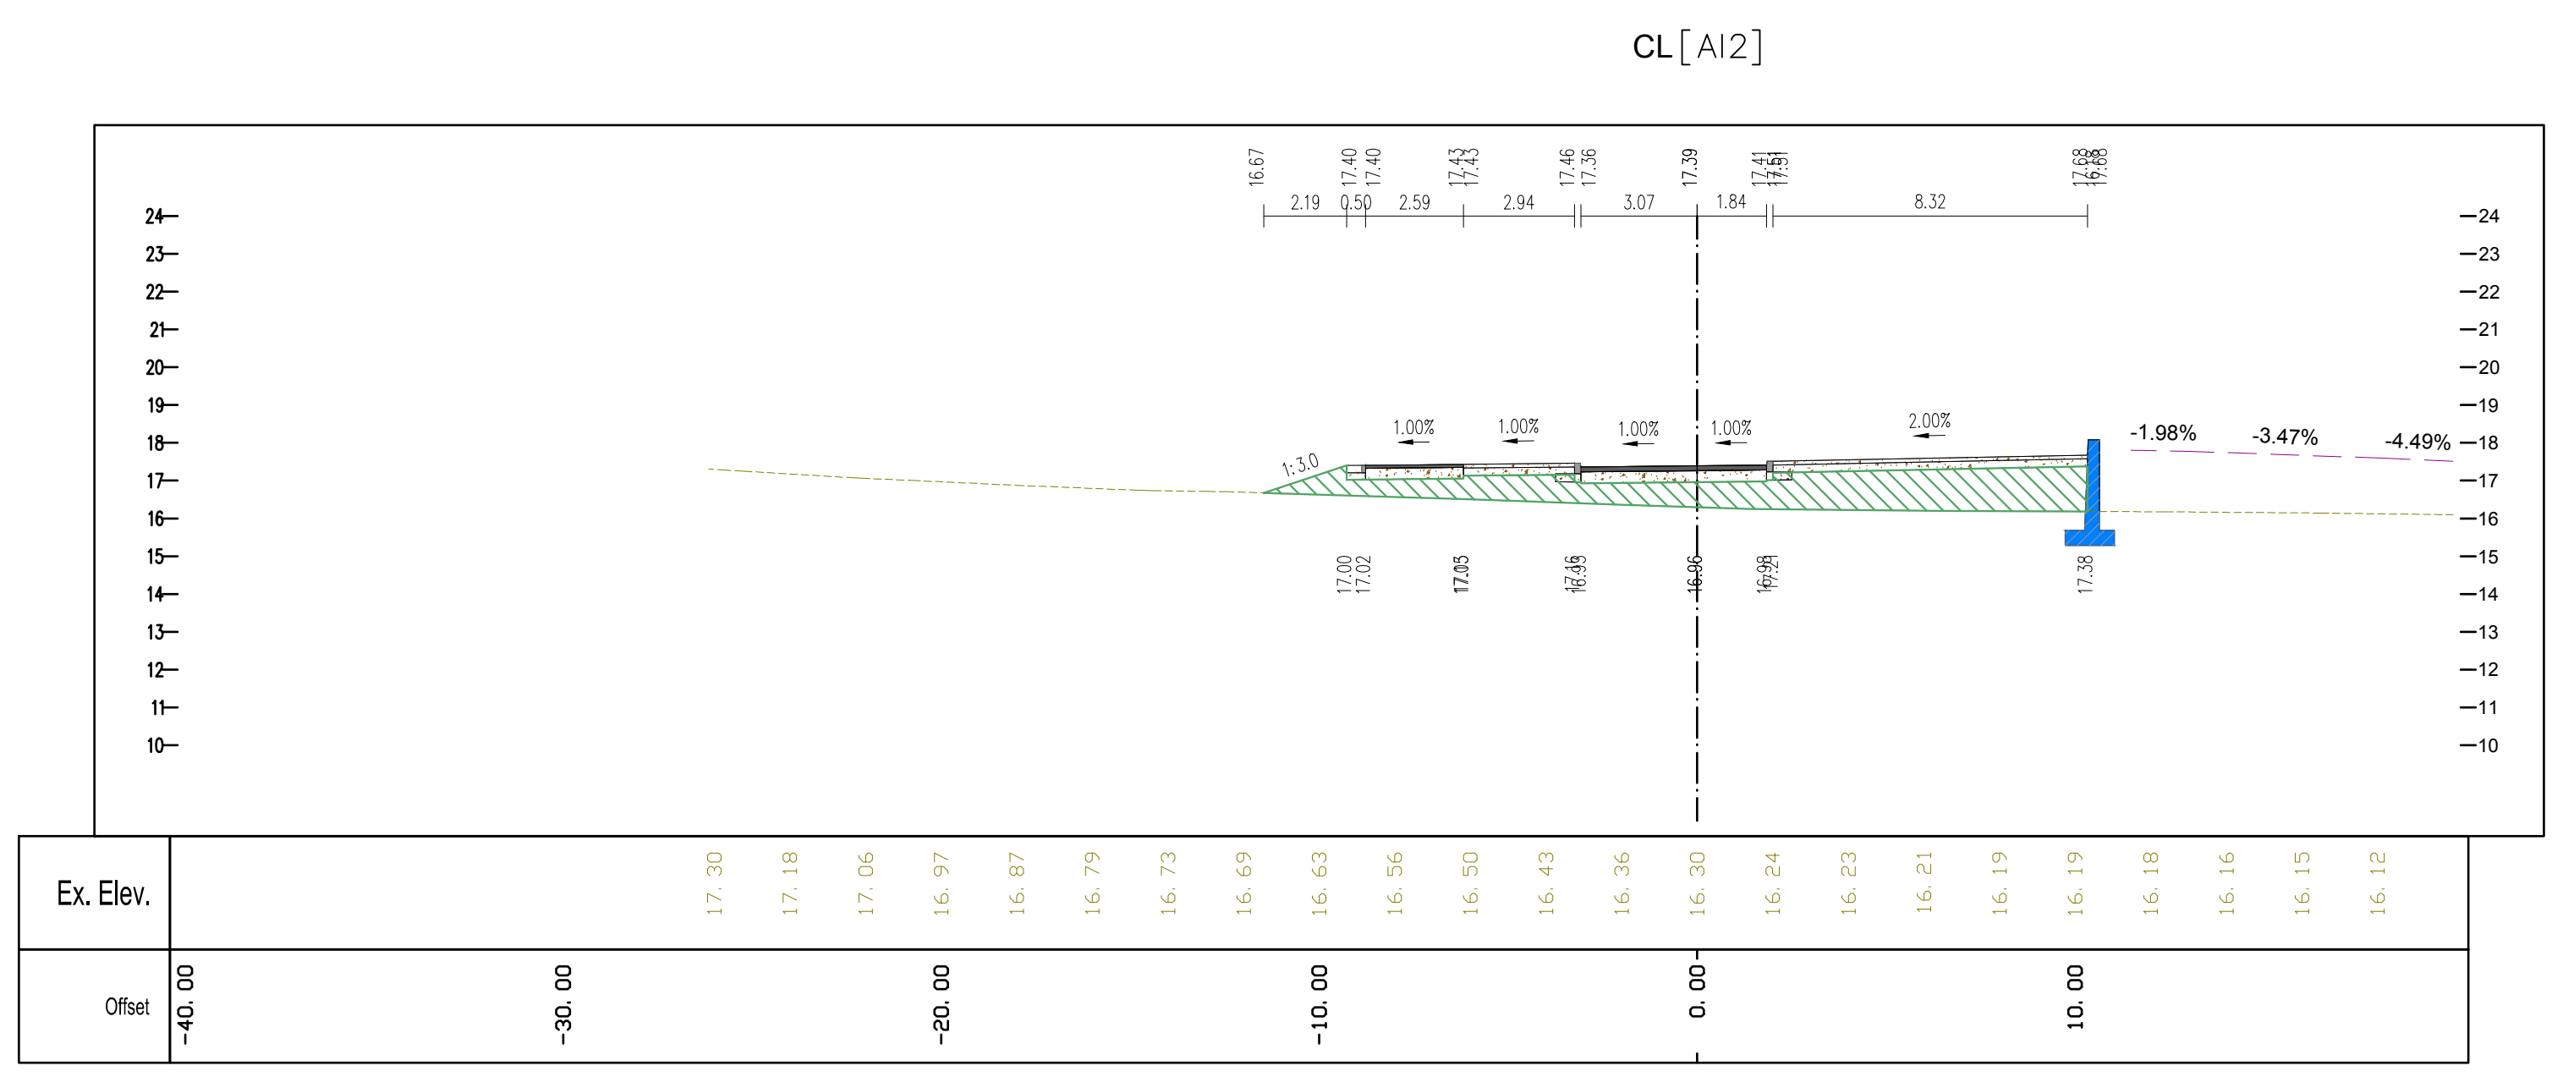

CL [AI2]
-1.98%
-3.47%
-4.49%
Ex. Elev.
Offset

200 (4+000.00) [AI2]

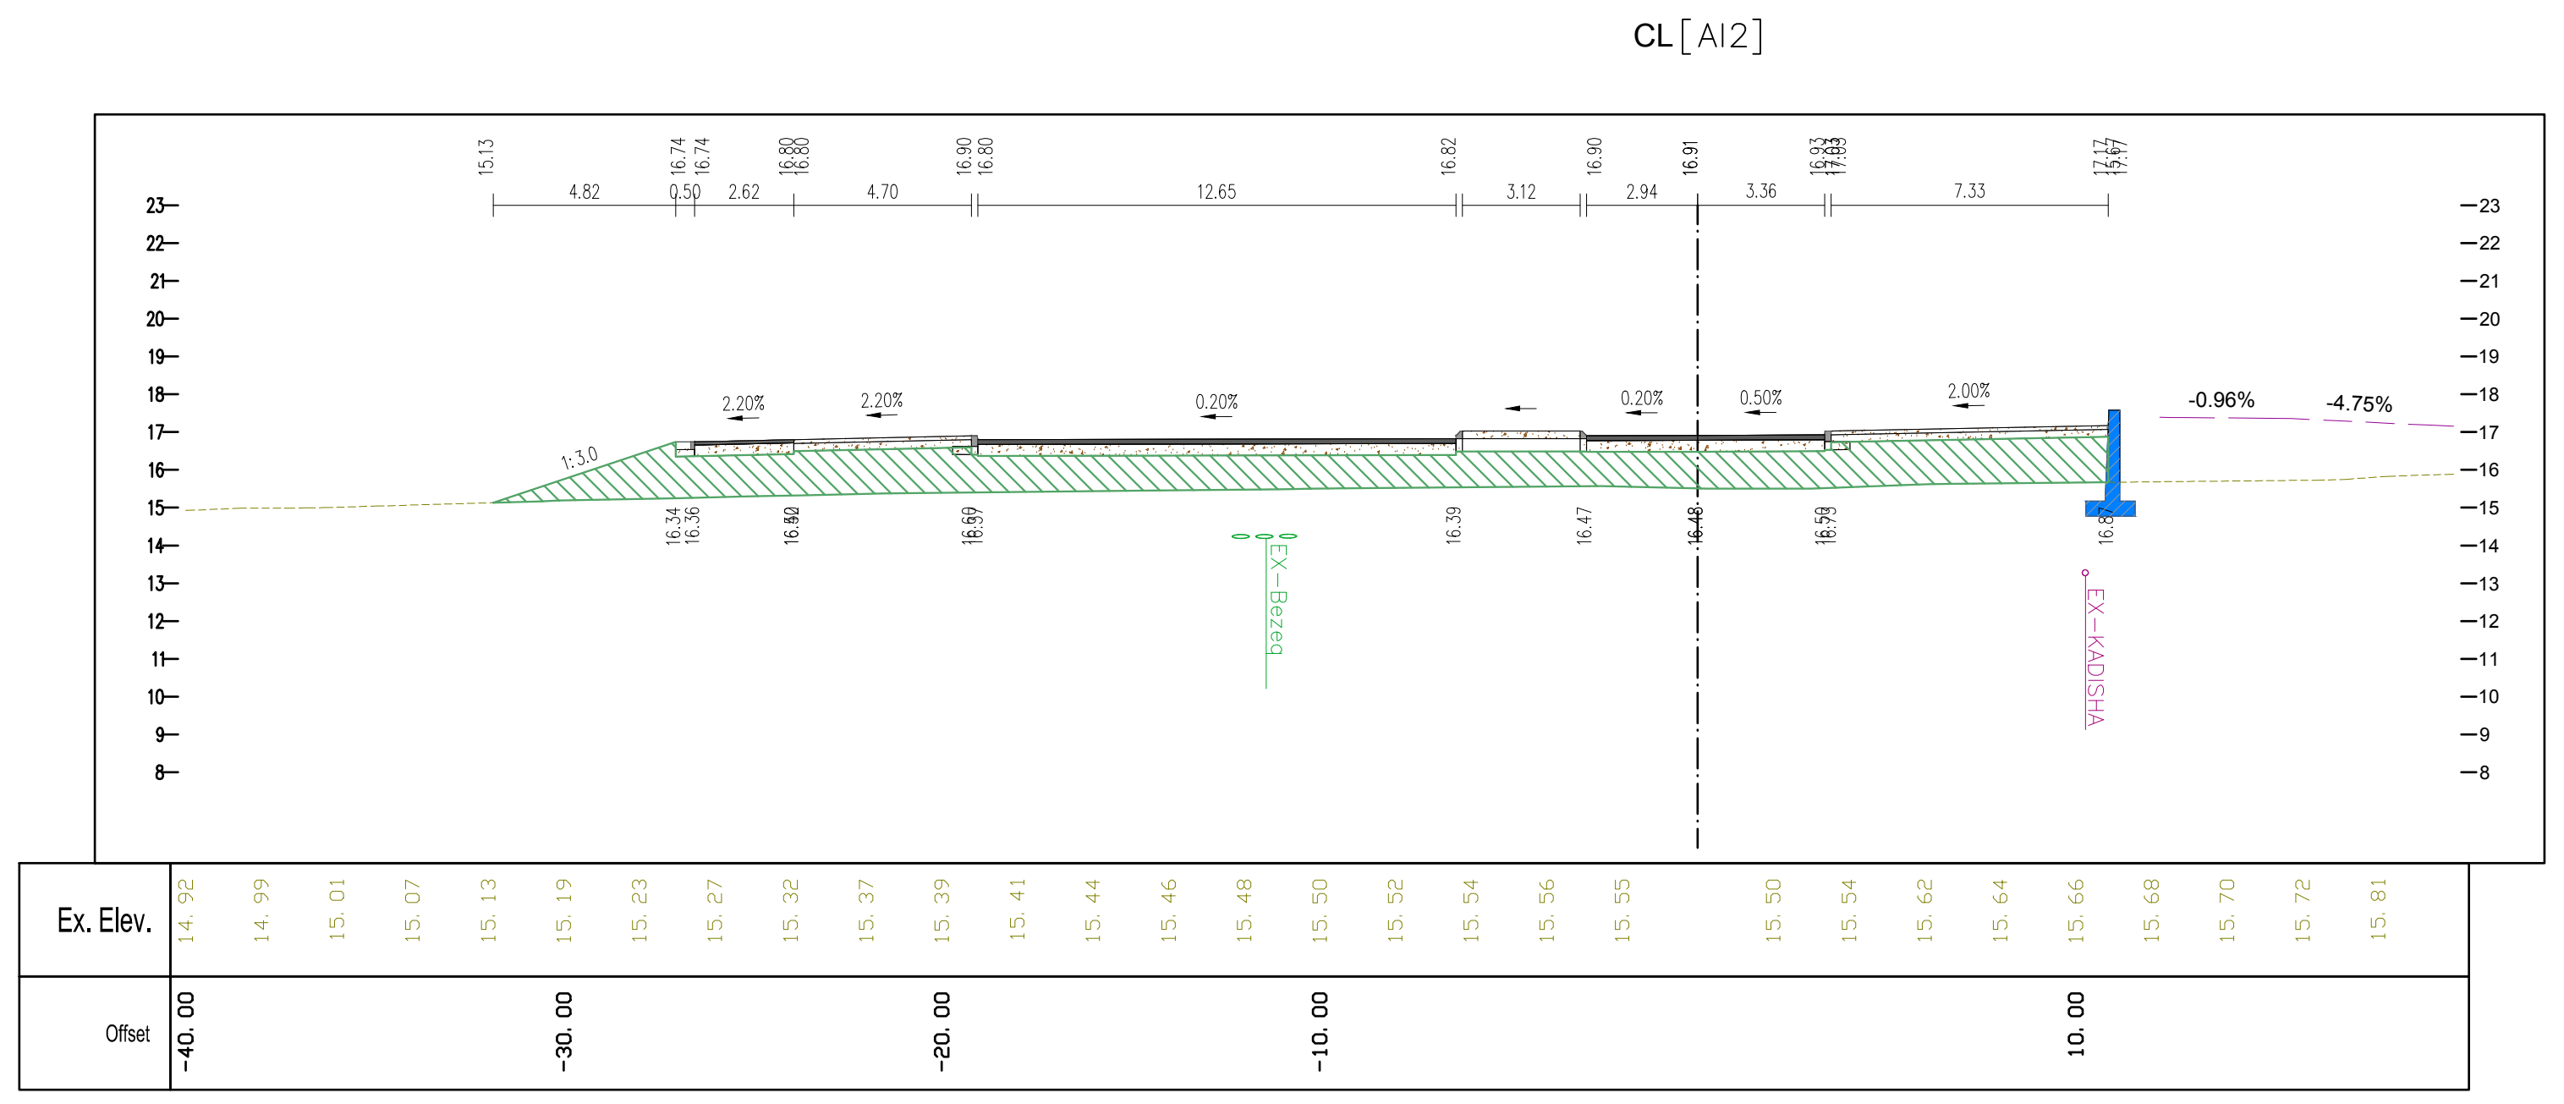

CL [AI2]
-0.96%
-4.75%
Ex. Elev.
Offset

204-1 (4+080.00) [AI2]

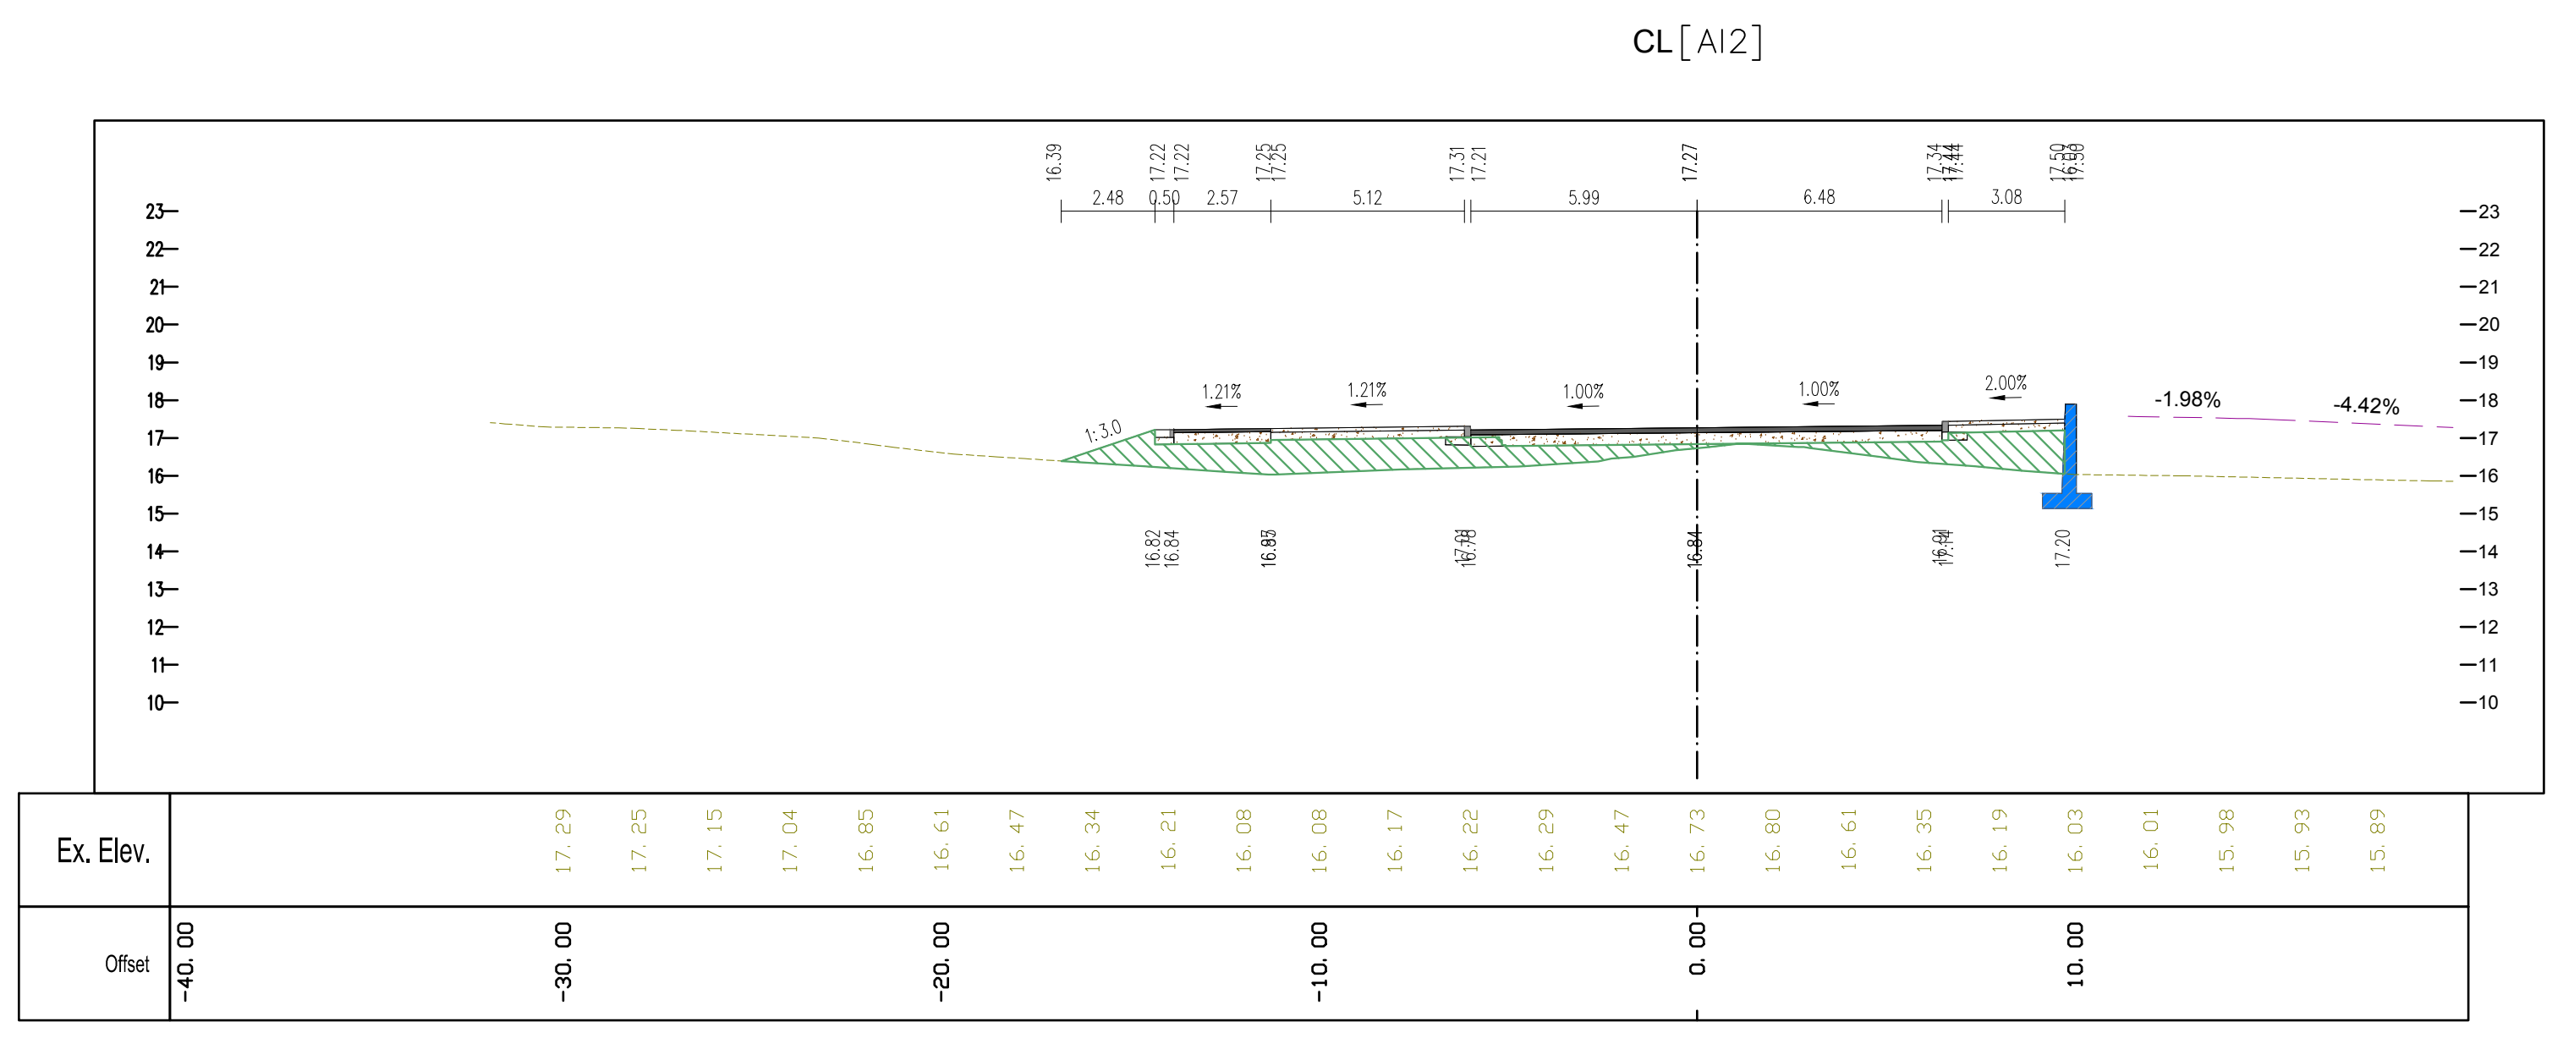

CL [AI2]
-1.98%
-4.42%
Ex. Elev.
Offset

201 (4+020.00) [AI2]

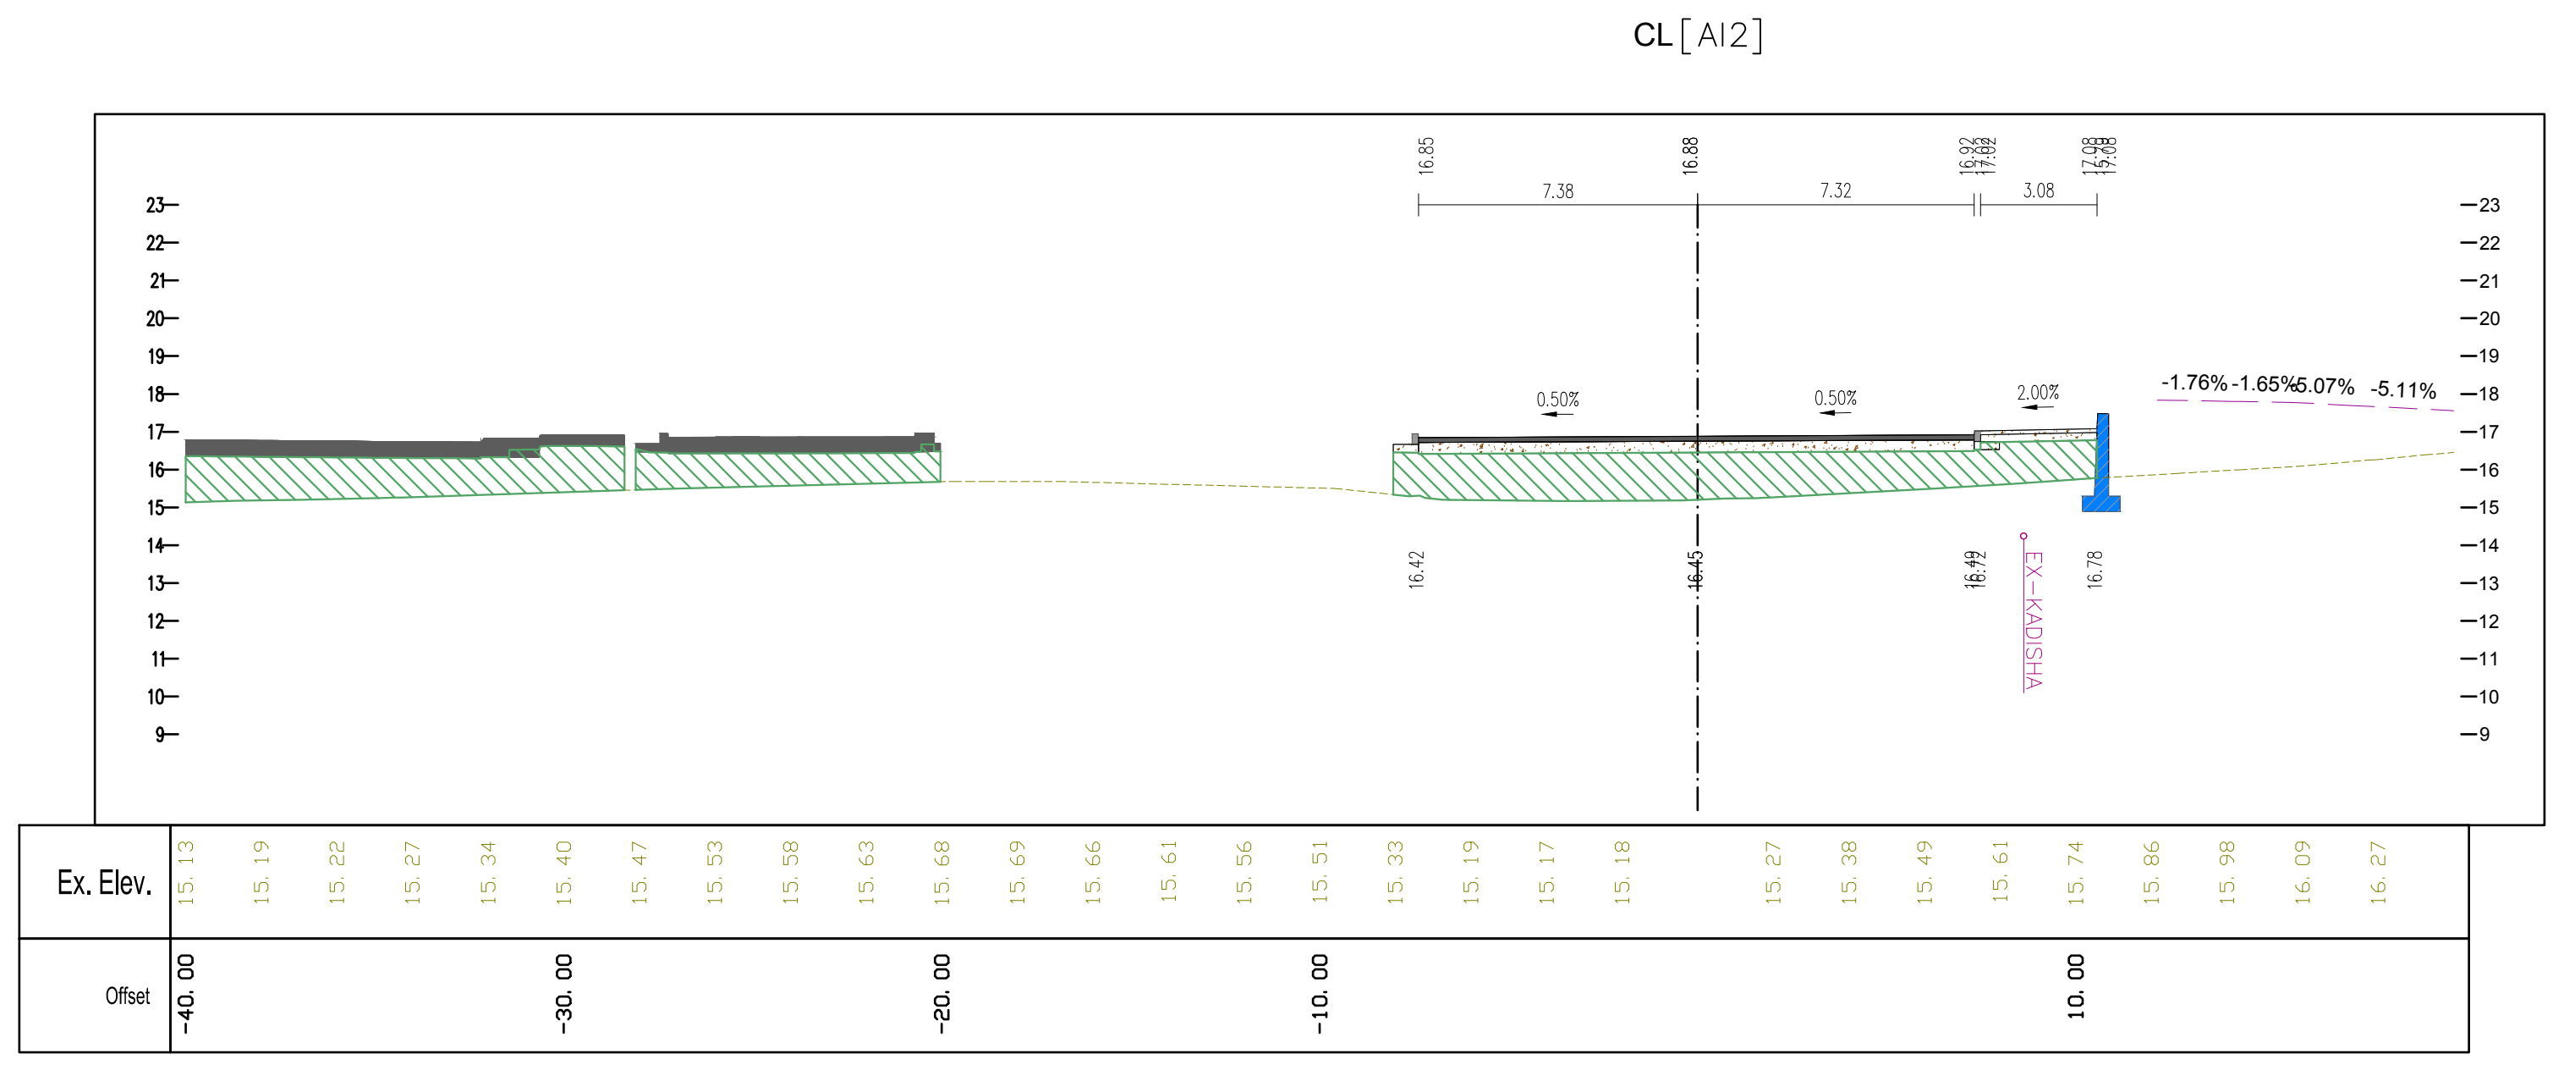

CL [AI2]
Ex. Elev.
Offset

205 (4+100.00) [AI2]

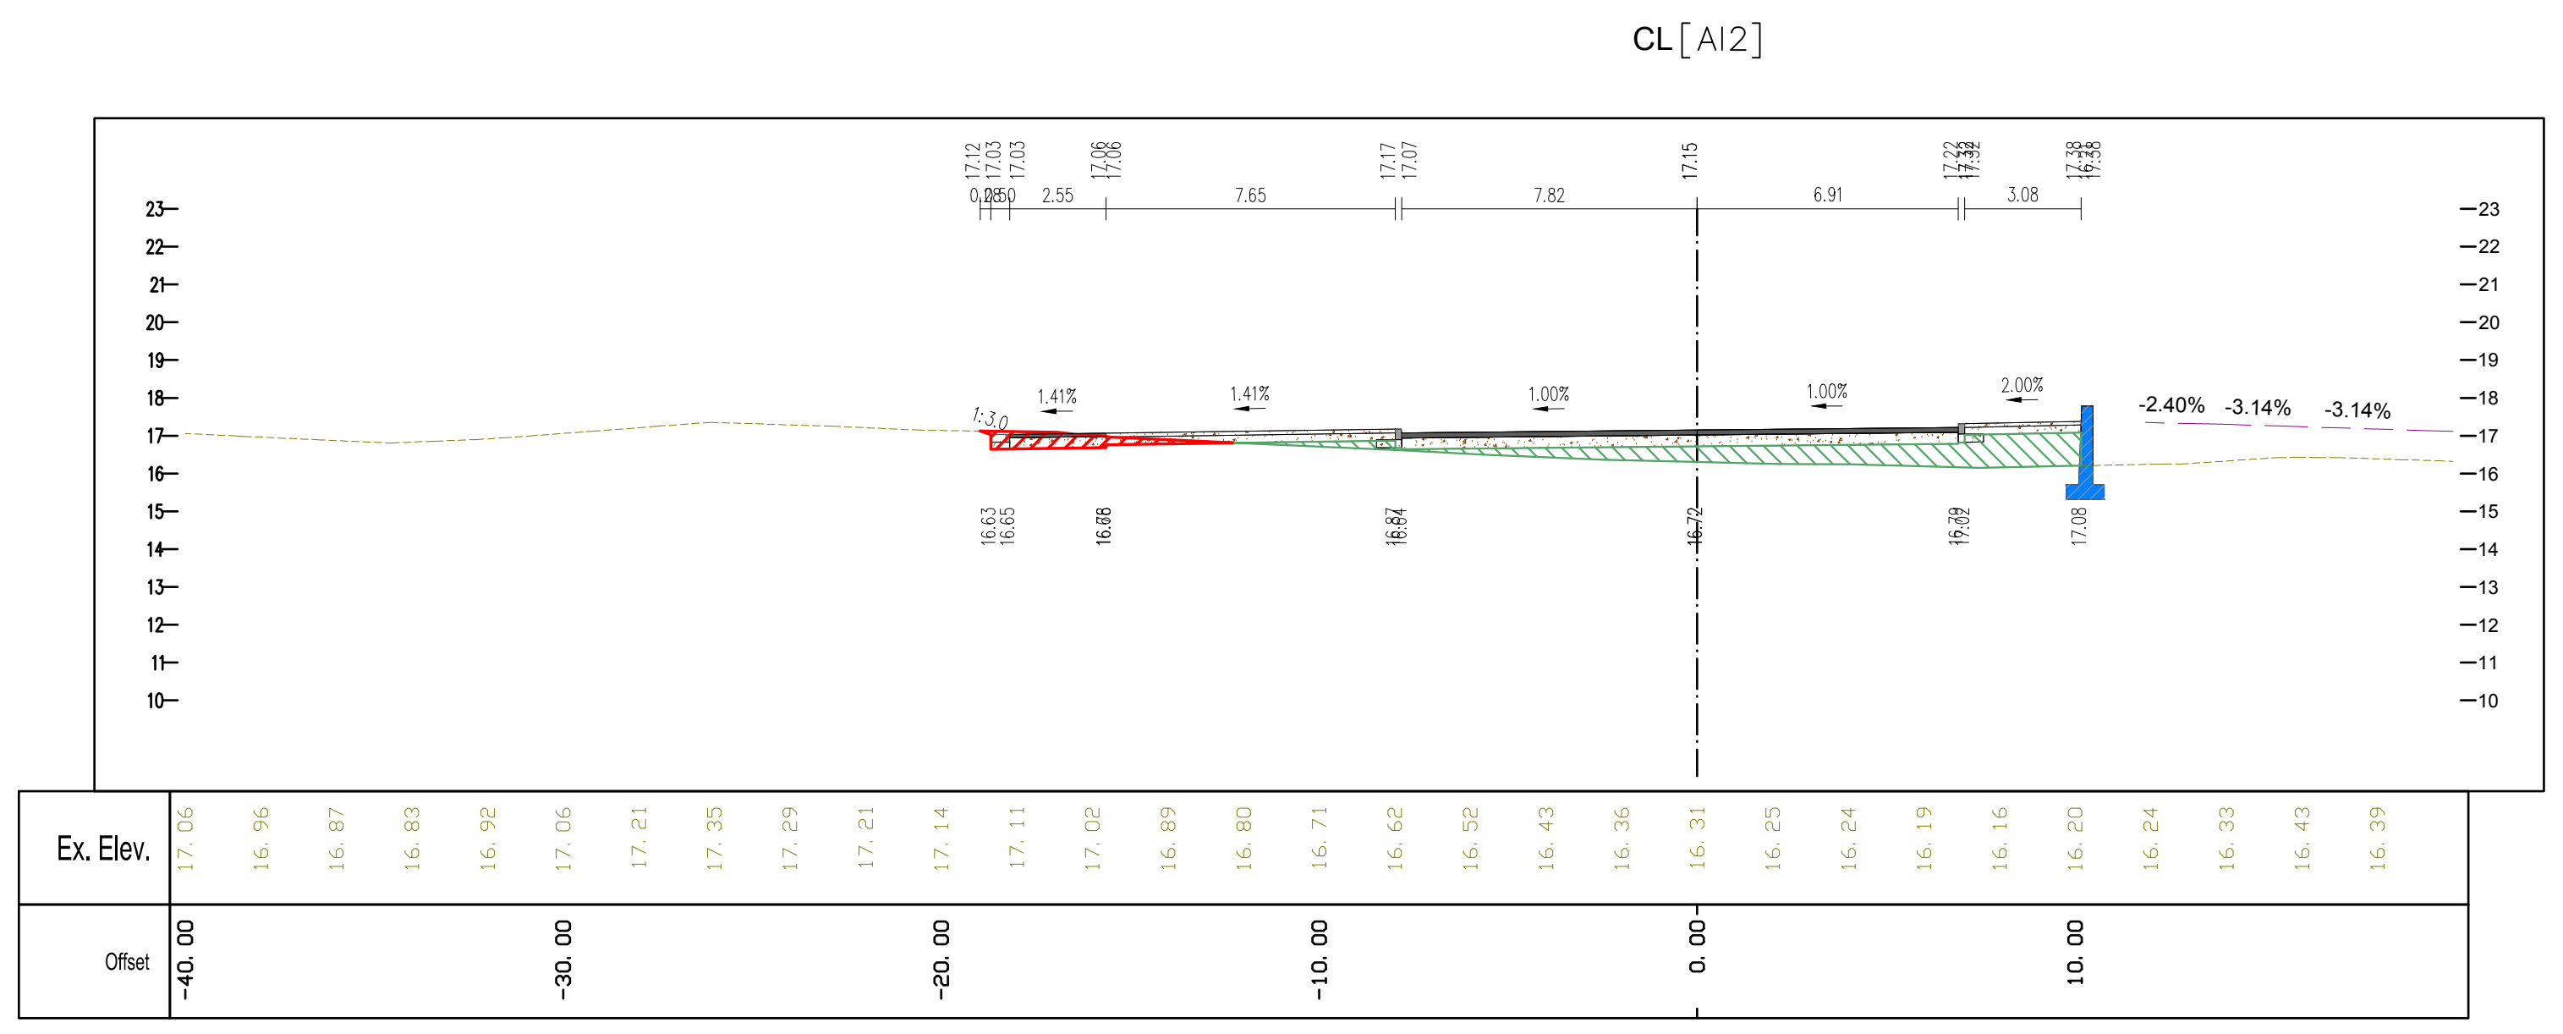

CL [AI2]
-2.40%
-3.14%
-3.14%
Ex. Elev.
Offset

202 (4+040.00) [AI2]

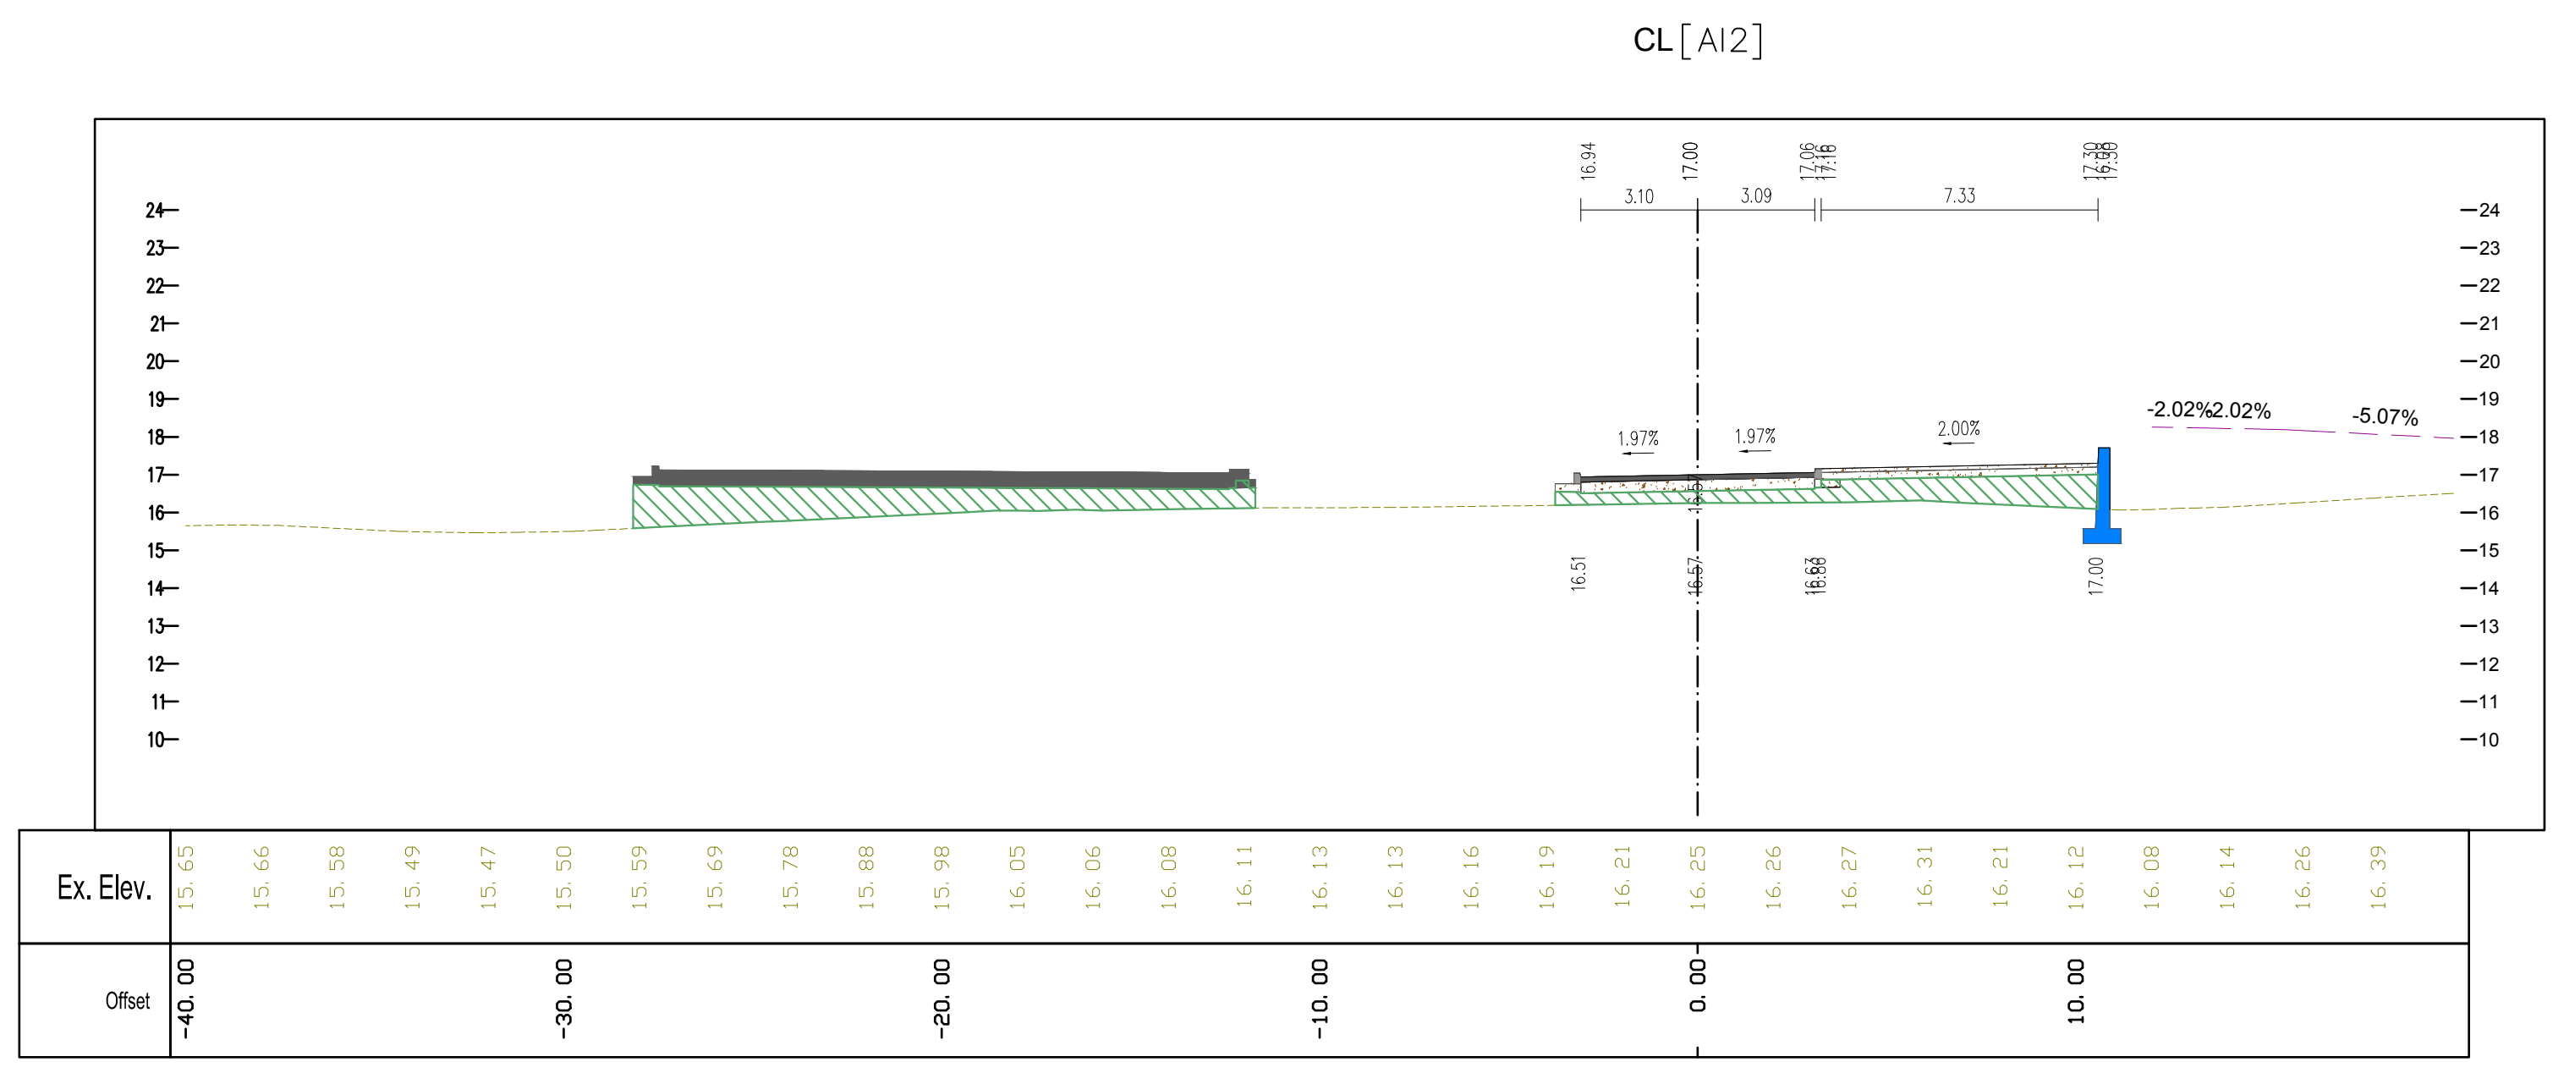

CL [AI2]
-5.07%
Ex. Elev.
Offset

206 (4+116.78) [AI2]

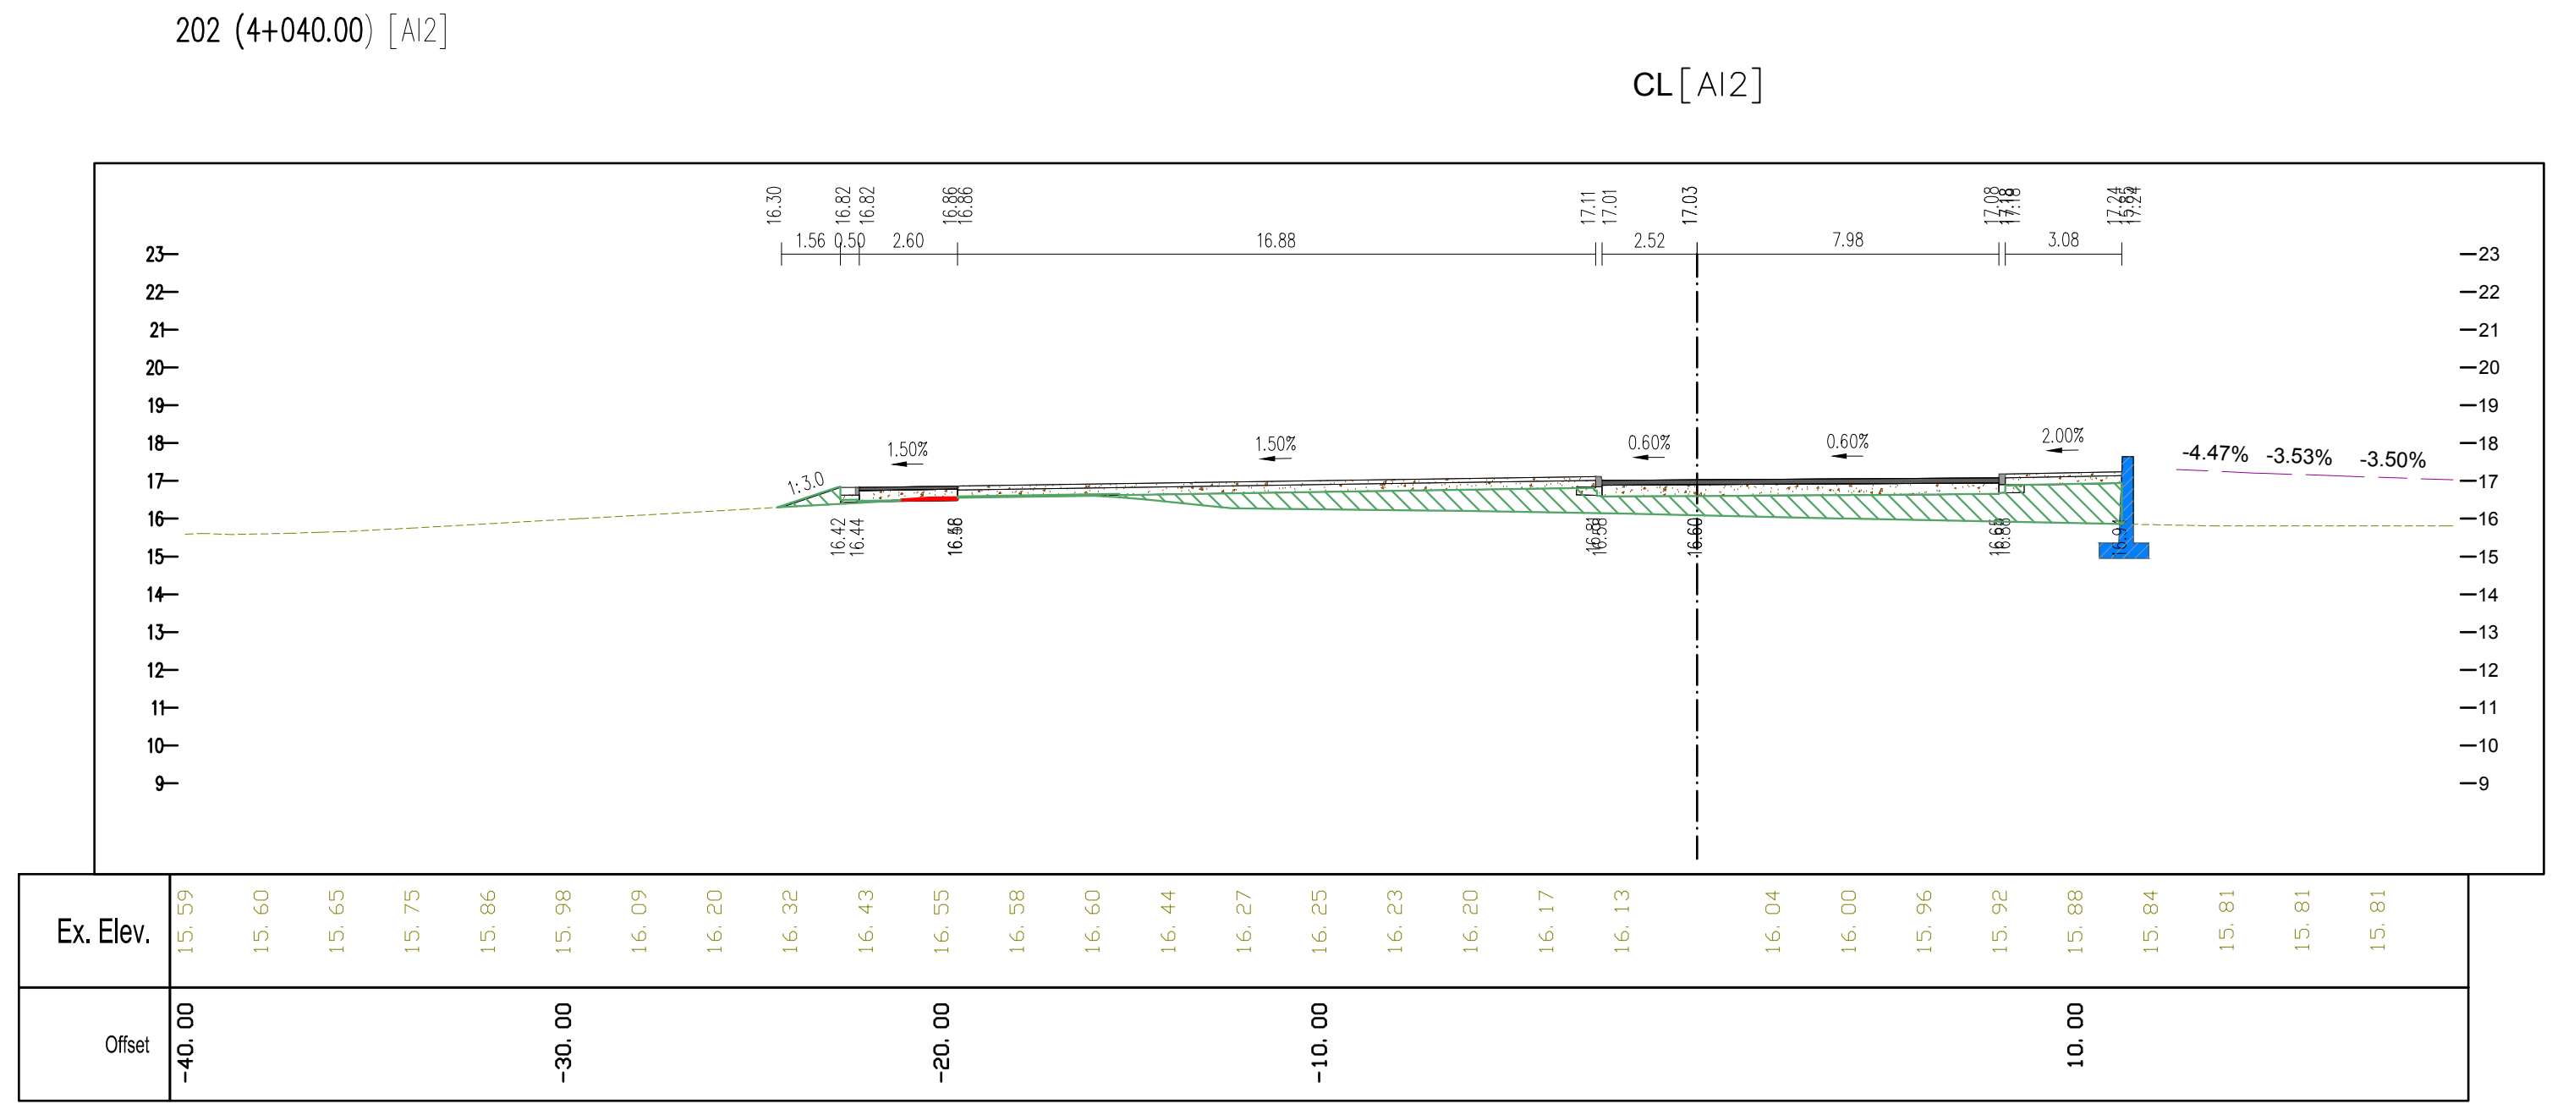

CL [AI2]
-4.47%
-3.53%
-3.50%
Ex. Elev.
Offset

203 (4+060.09) [AI2]

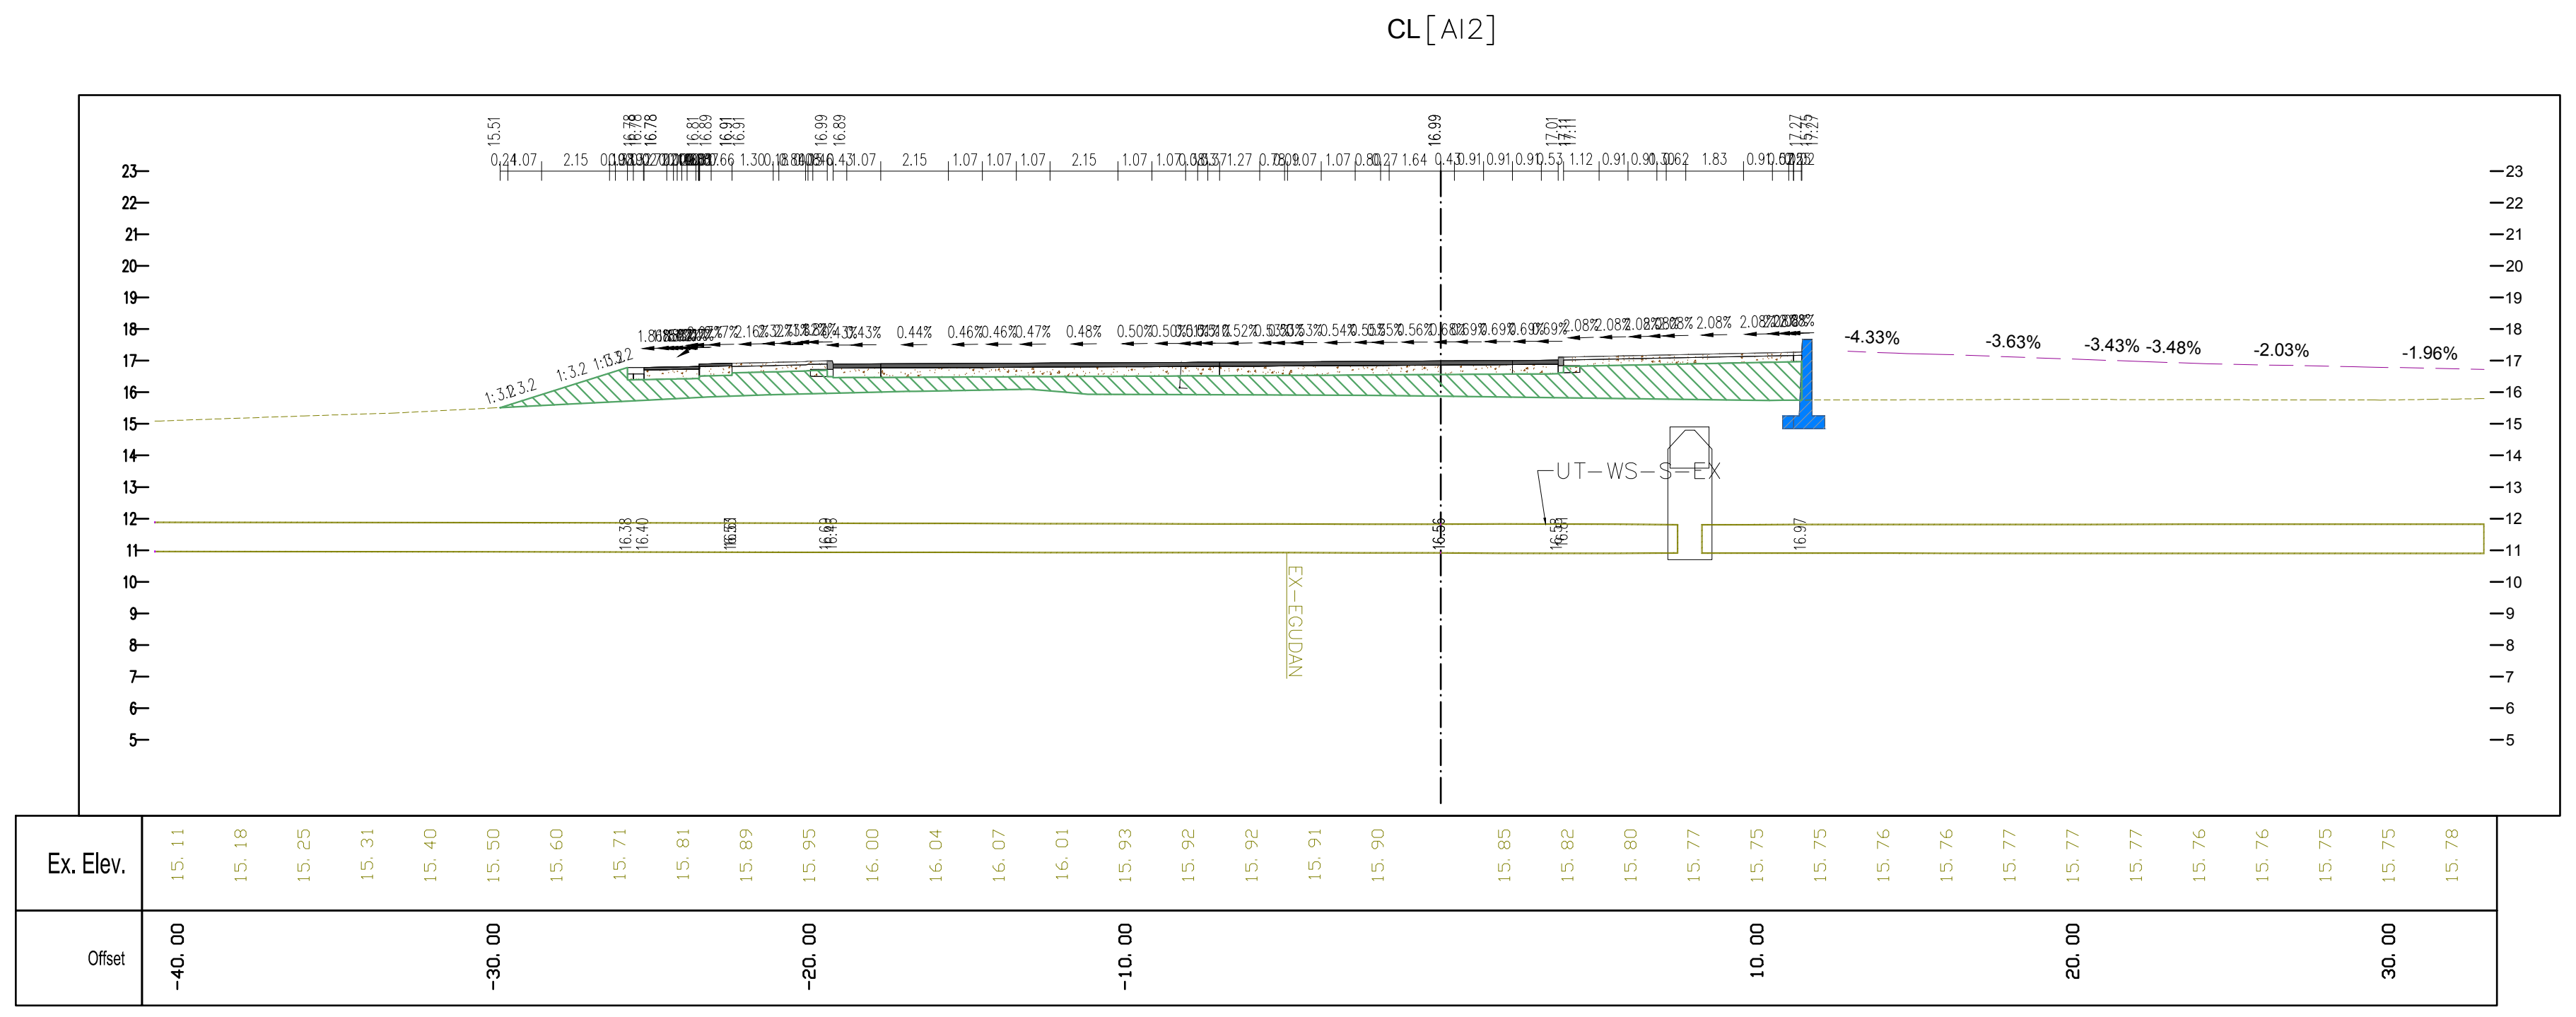

CL [AI2]
-4.33%
-3.63%
-3.43%
-3.48%
-2.03%
-1.96%
UT-WS-
Ex. Elev.
Offset

Igudan LS (4+066.89) [AI2]

מפתח גיליונות

שלב תכנון	ראשוני (SD) ○	מוקדם (PD) ○	מפורט (DD) ●

מטרה	לעיון (FI) ○	לאישור(FA) ○	למכרז (FT) ●	לביצוע(FC) ○

מהדורה	תאריך	תכנן	שרטט	אישר
01	19/02/25	מלאק ע.	מלאק ע.	ירדן ש.
00	19/12/24	מלאק ע.	מלאק ע.	ירדן ש.

הוכן עבור:

פרוייקט:

אם המושבות

שם התכנית:

חתכים לרוחב

חתכים 200–206

מס' פרוייקט : 714
קנ"מ: 1 : 200

שם קובץ הגיליונות: SHEET FILE NAME: GLT-HW-714-KANTRI_MOSHAVOT-DD-400X-01
שם קובץ הדפסה: PLOT FILE NAME: GLT-HW-714-KANTRI_MOSHAVOT-DD-4002-01

מהדורה גיליון שלב פרוייקט אלמנט/שם המאפיין מקום תחום ספק

GLT-HW-714-KANTRI_MOSHAVOT-DD-4002-01

גבריאל לוטן מהנדסים
office@glotan.co.il 077-4518726
kav-medida.co.il 09-9518726
גלגלי הפלדה 6, הרצליה מיקוד: 4672206

CERTIFIED
ISO 9001:2015