



מטרה

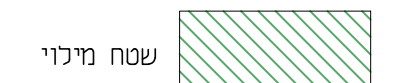


רום כביש אם המעגלות המחוברות

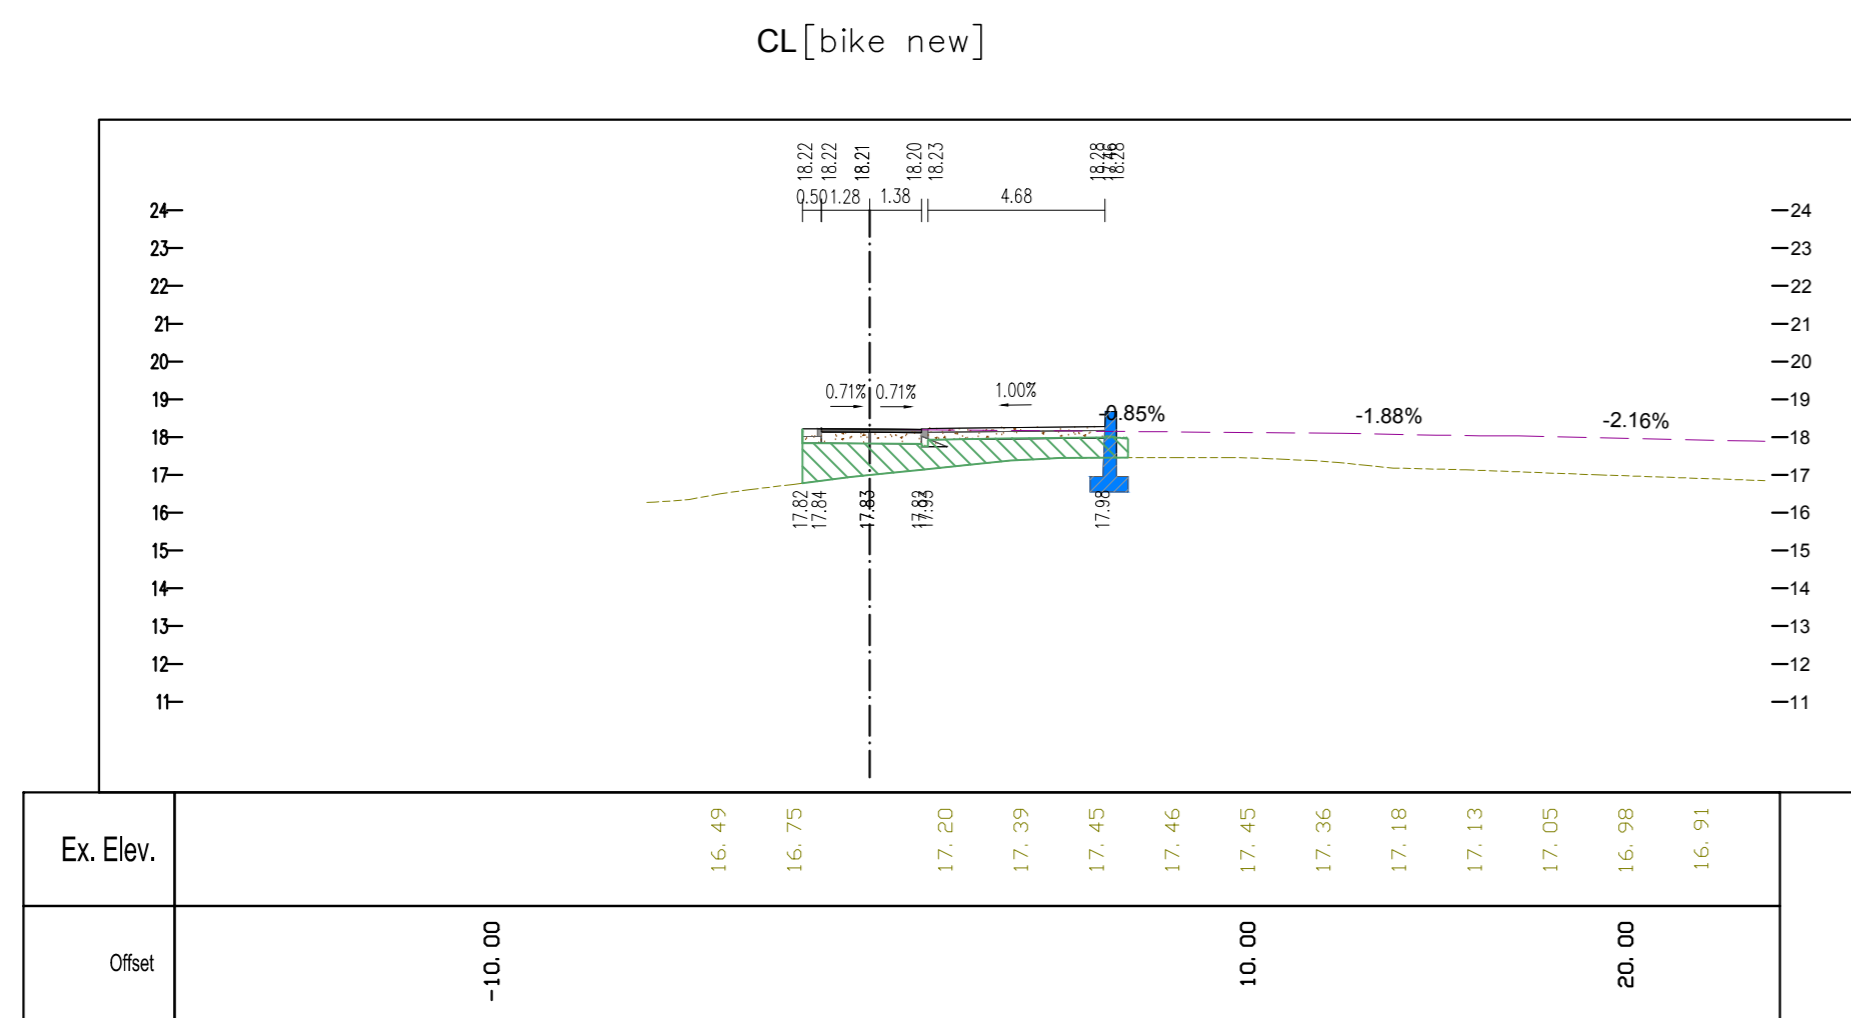


300 (6+002.28) [bike new]

CL[bike new]

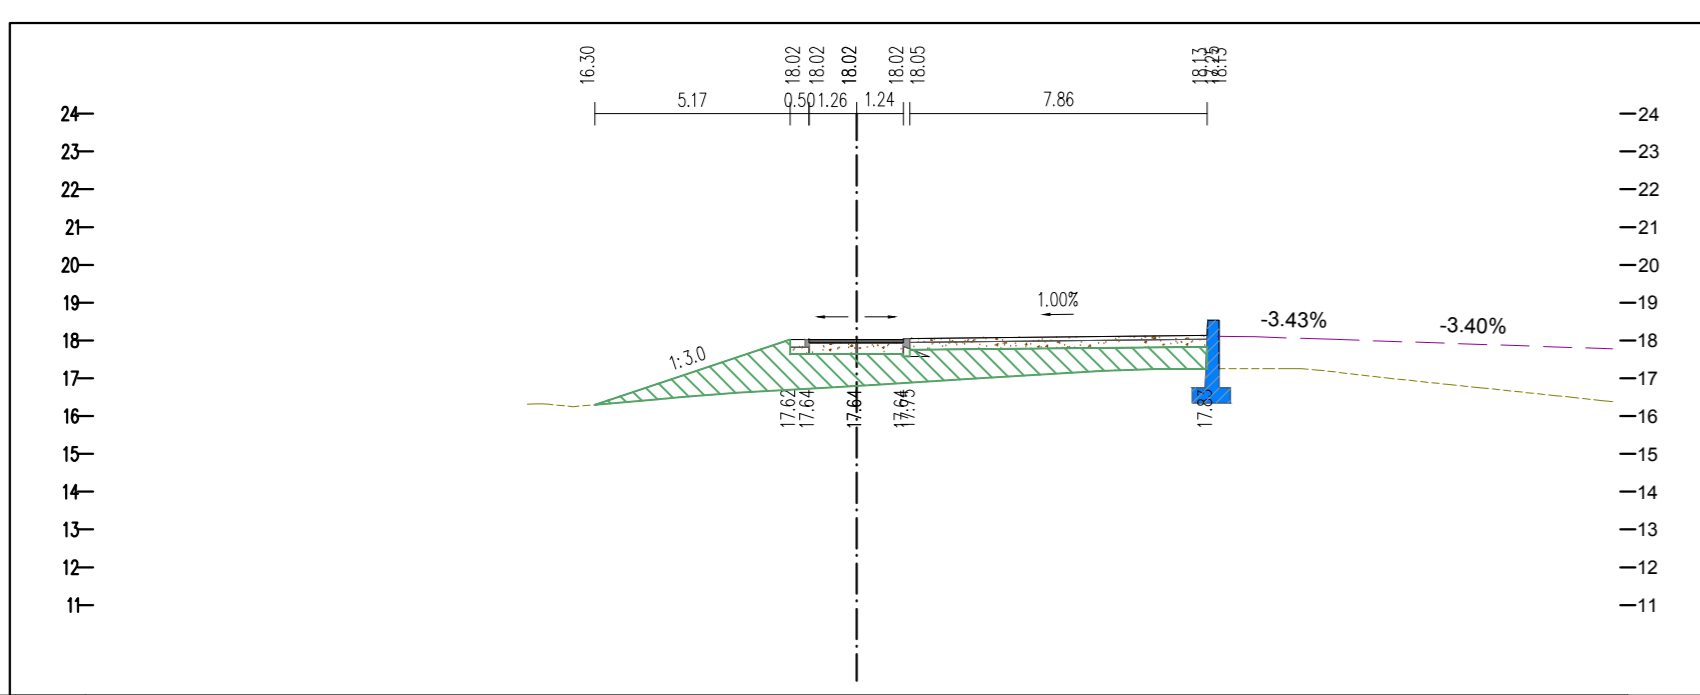


301 (6+020.00) [bike new]

CL[bike new]

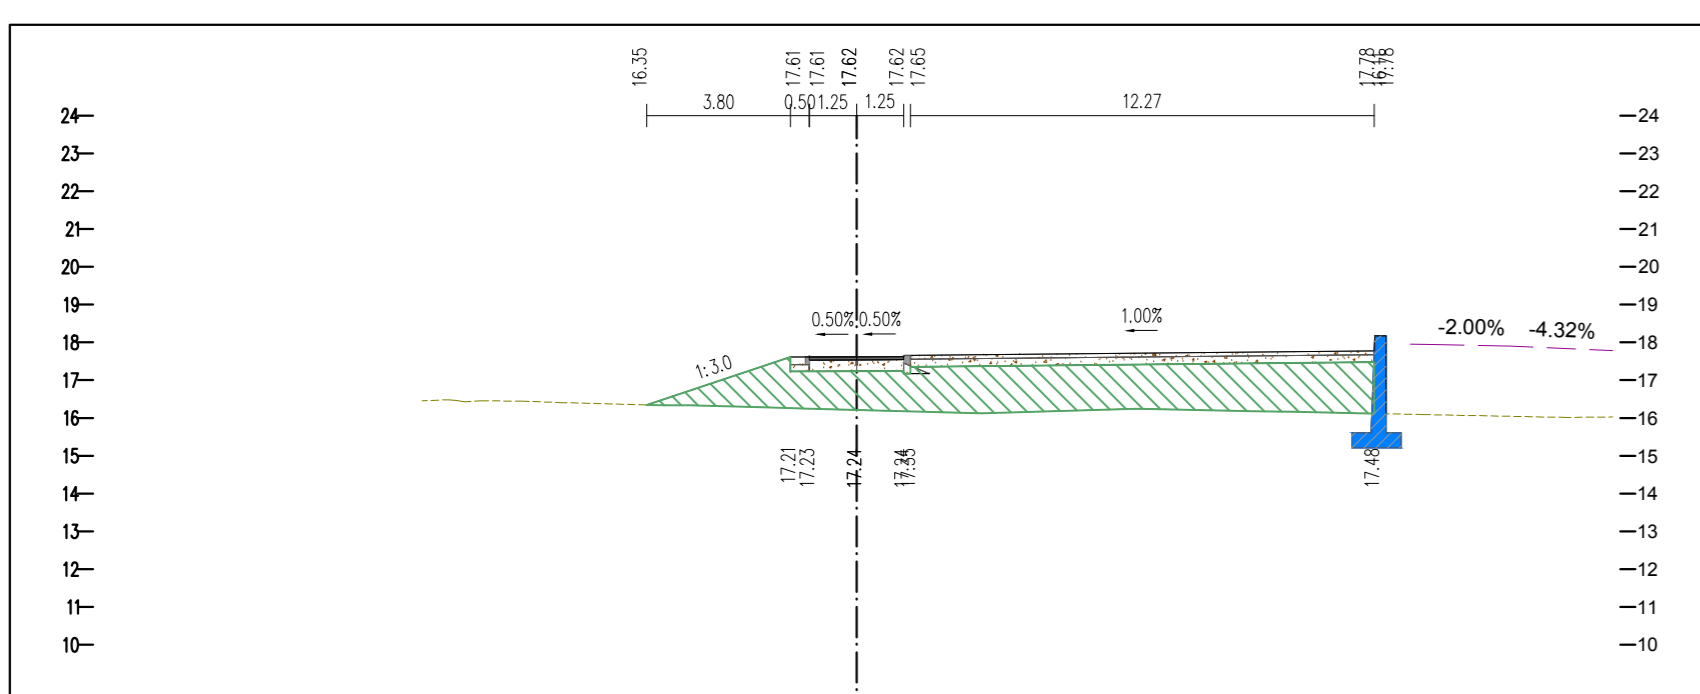


302 (6+040.00) [bike new]

CL[bike new]

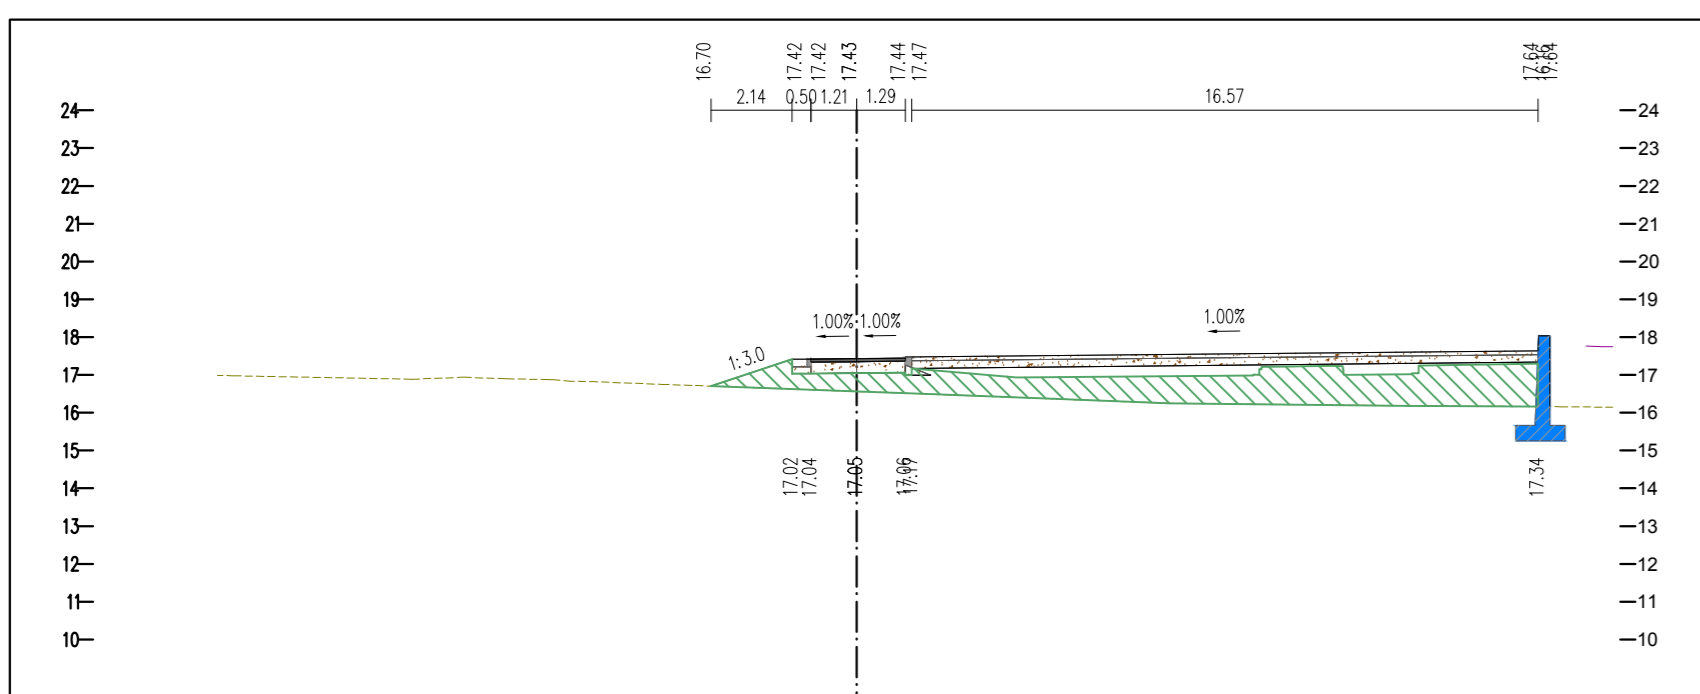


303 (6+060.00) [bike new]

CL[bike2]

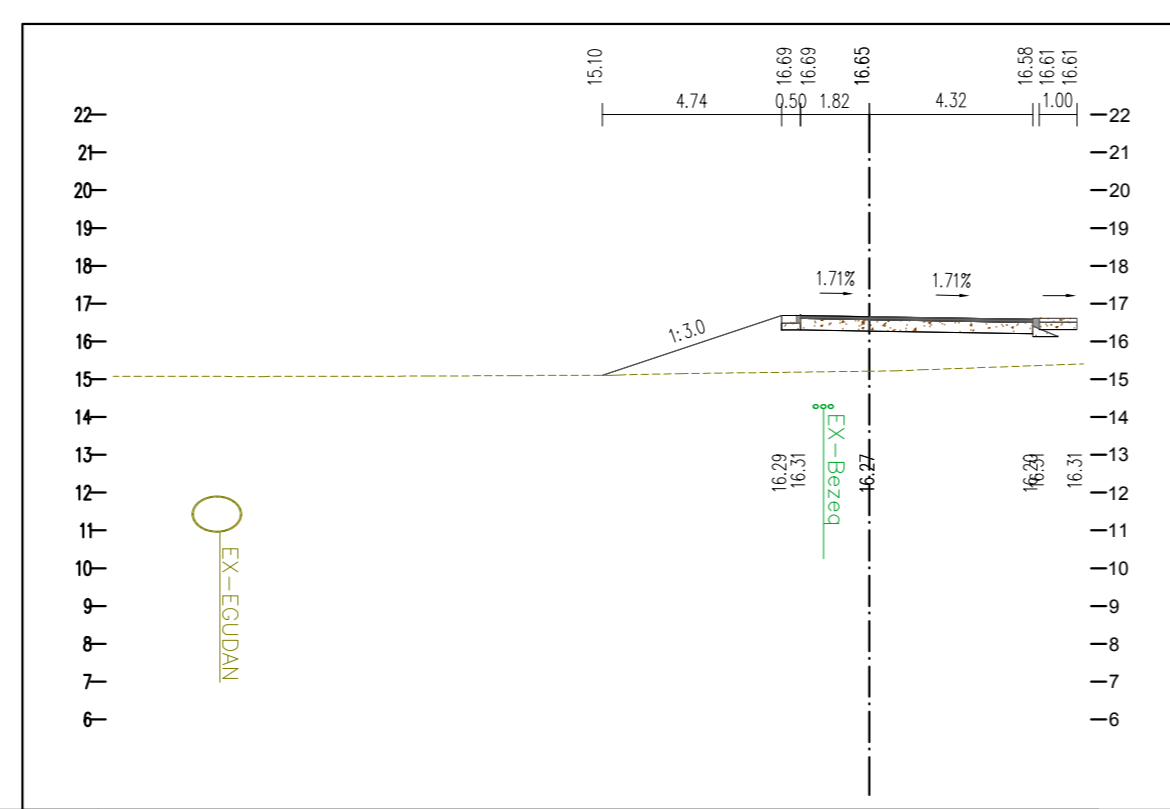


307 (6+148.42) [bike2]

CL[bike2]

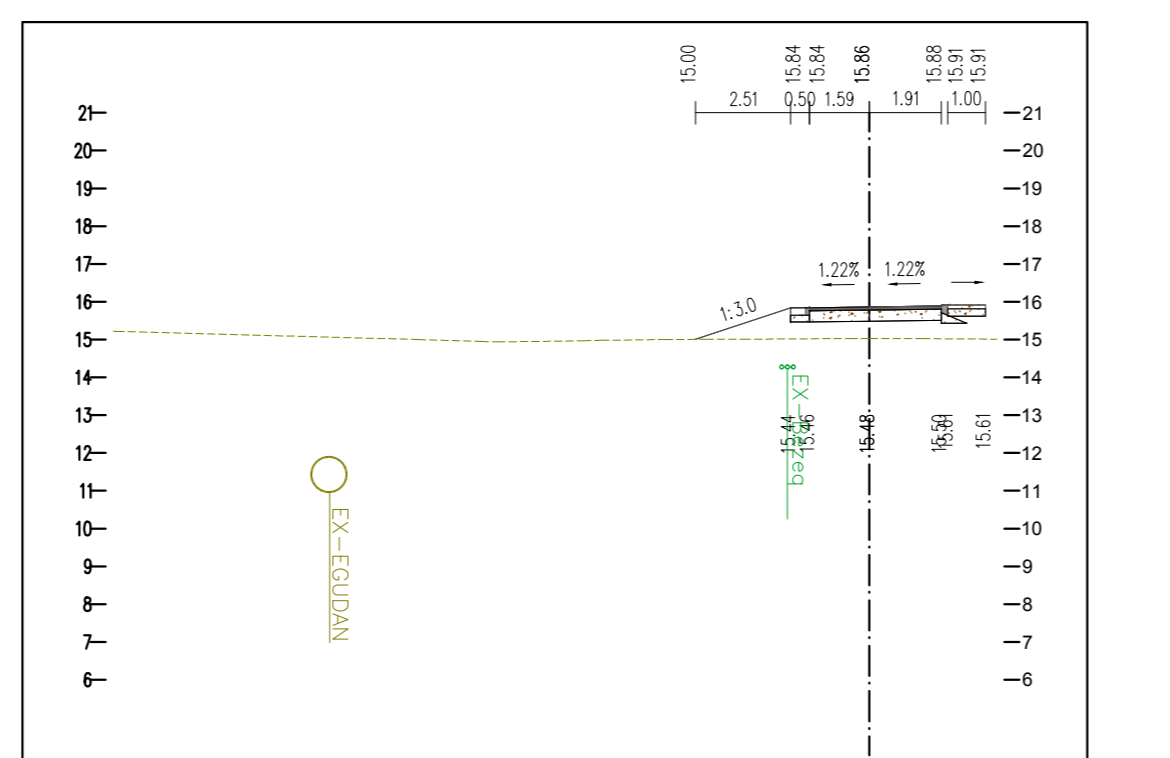


308 (6+160.00) [bike2]

CL[bike2]

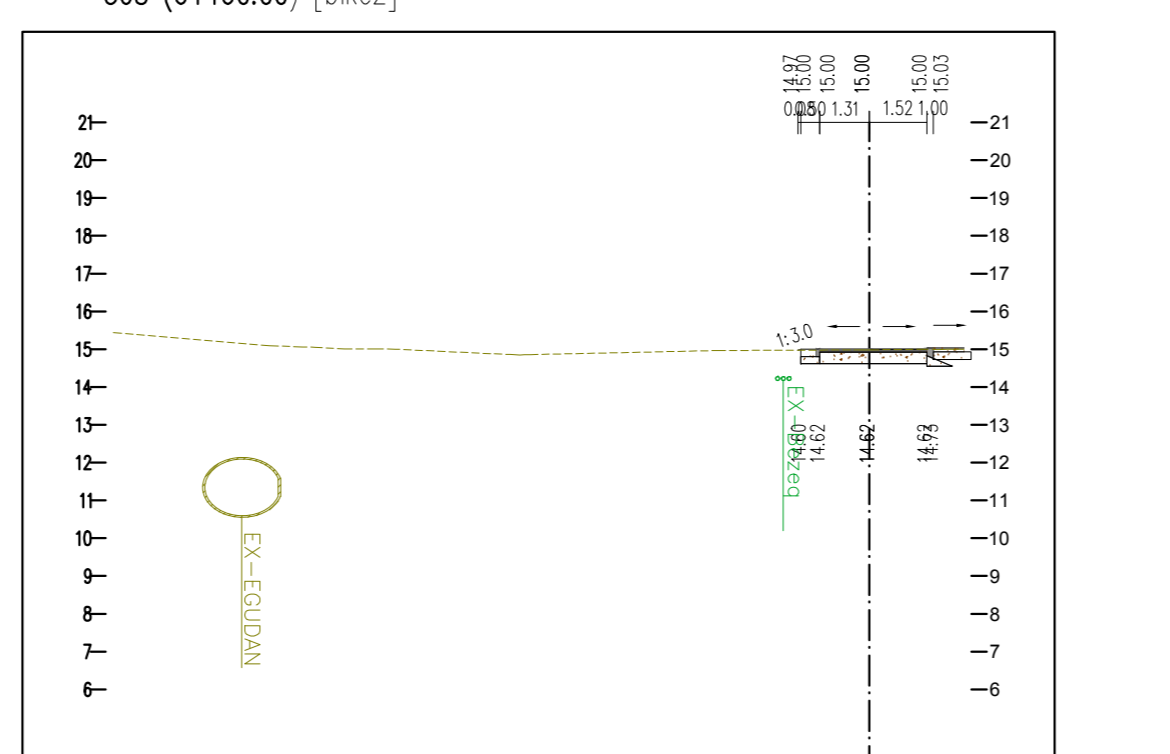


309 (6+174.14) [bike2]

CL[ROAD3]

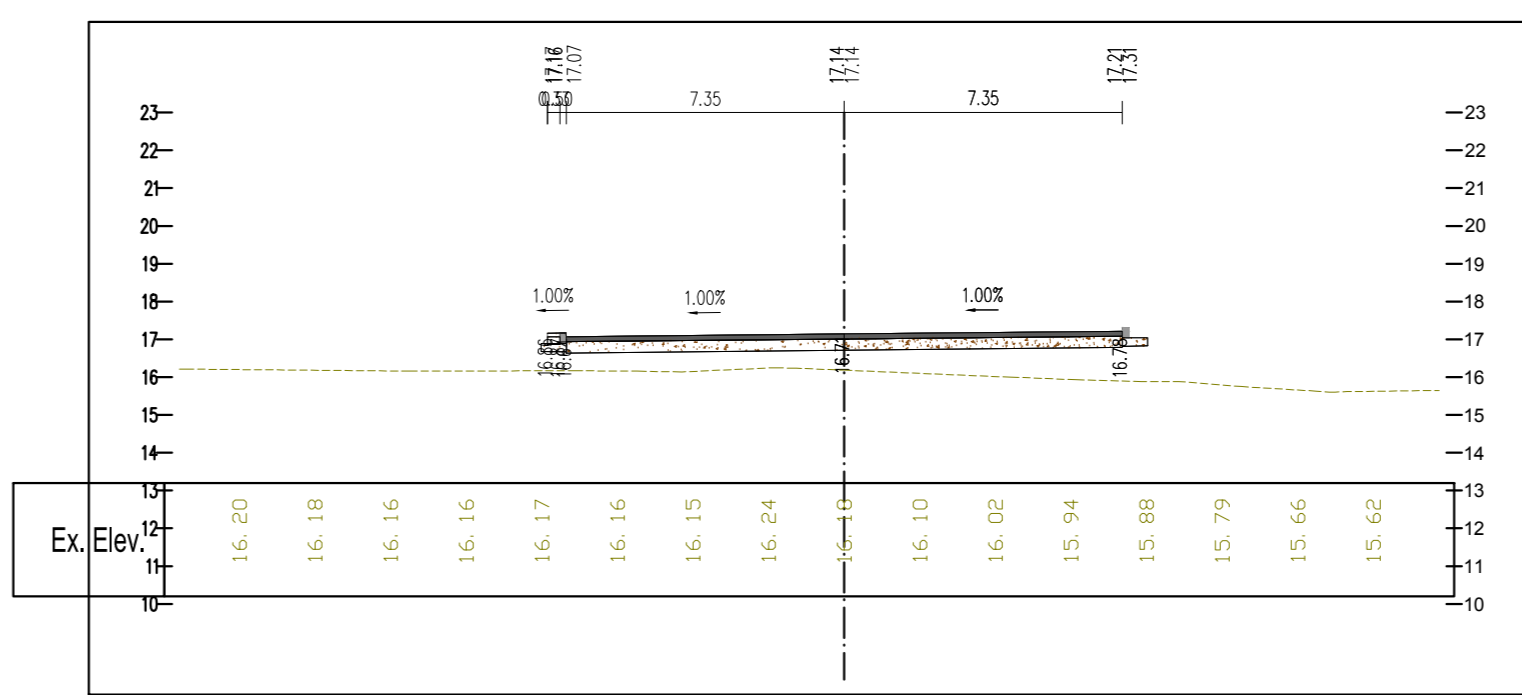

400 (8+002.27) [ROAD3]

CL[ROAD3]

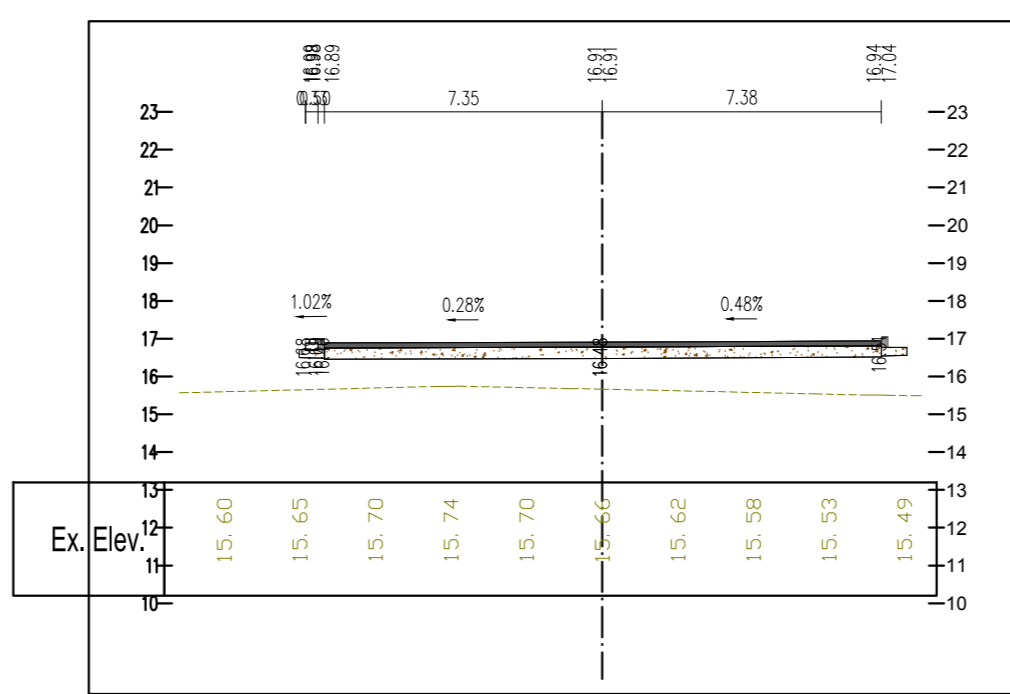

401 (8+020.00) [ROAD3]

מספר	תאריך	תיאור	מאת
1	19/02/25	אישור תוכנית	ד"ר
2	19/02/25	אישור תוכנית	ד"ר
