Autodesk Docs://KEAM-S.A/קונסו מרכזית - AM/100-141-075 מבנה מגורים.rvt

קונסו מרכזית - AM
קונסו אחזקות נכסים בע"מ
רח' אלנבי 207, קומה 2, חדר 4, ת.ד. 4236104, תל אביב
טל: 03-5689569
E-mail: shaya@eyalsmilansky-eng.com

מס' תכנית:	100-141
שם התכנית:	חתכים בגג קדמי
מהדורה:	0
שלב:	ביצוע ☐ הגשה ☐ היתר ☒
מס' קובץ:	100-141-075
קנה מידה:	1:50
תאריך:	24.05.2026
שרטט:	שגיא בקשי
בדק:	אורי שלומוביץ

מקרא:

- מחיצה/קיר קיים לא שינוי
- מחיצה/קיר חדש
- מחיצה/קיר להריסה


שם הפרויקט:

שיפוץ מבנה מגורים

שם הפרויקט:

חתכים אב מהותיים

שם התכנית: מספר תוכנית: 100-141

חתכים בגג קדמי

מהדורה: 0 שלב: ☒ ביצוע ☐ היתר ☐ הגשה ☐ לבדיקה

מהדורה: שינוי בקשת	מידה מקור: 1:50
קנה מידה: אין שרטוט	תאריך: 24.05.2026
שינוי: שינוי בקשת	

מס'	תיאור	תאריך
0	ביצוע	24.05.2026

הערות:


1-1 חתך
1 : 50

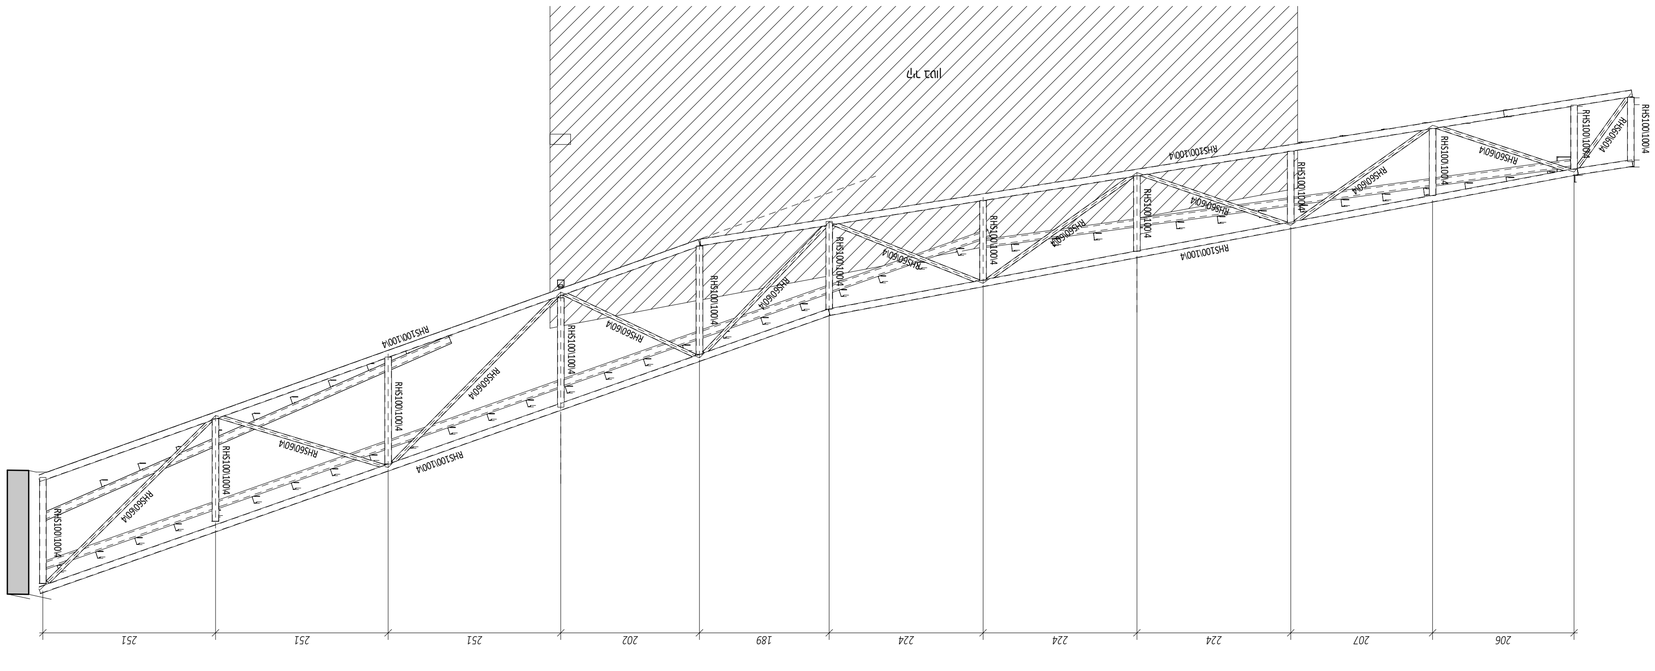

2-2 חתך
1 : 50

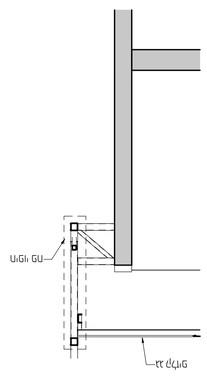
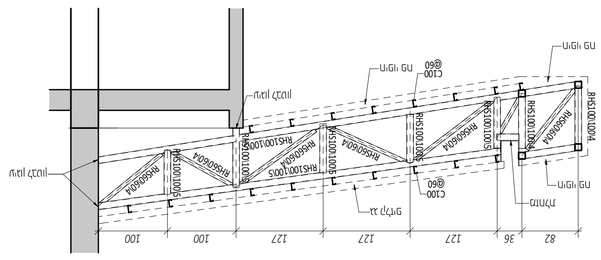
3-3 חתך
1 : 50