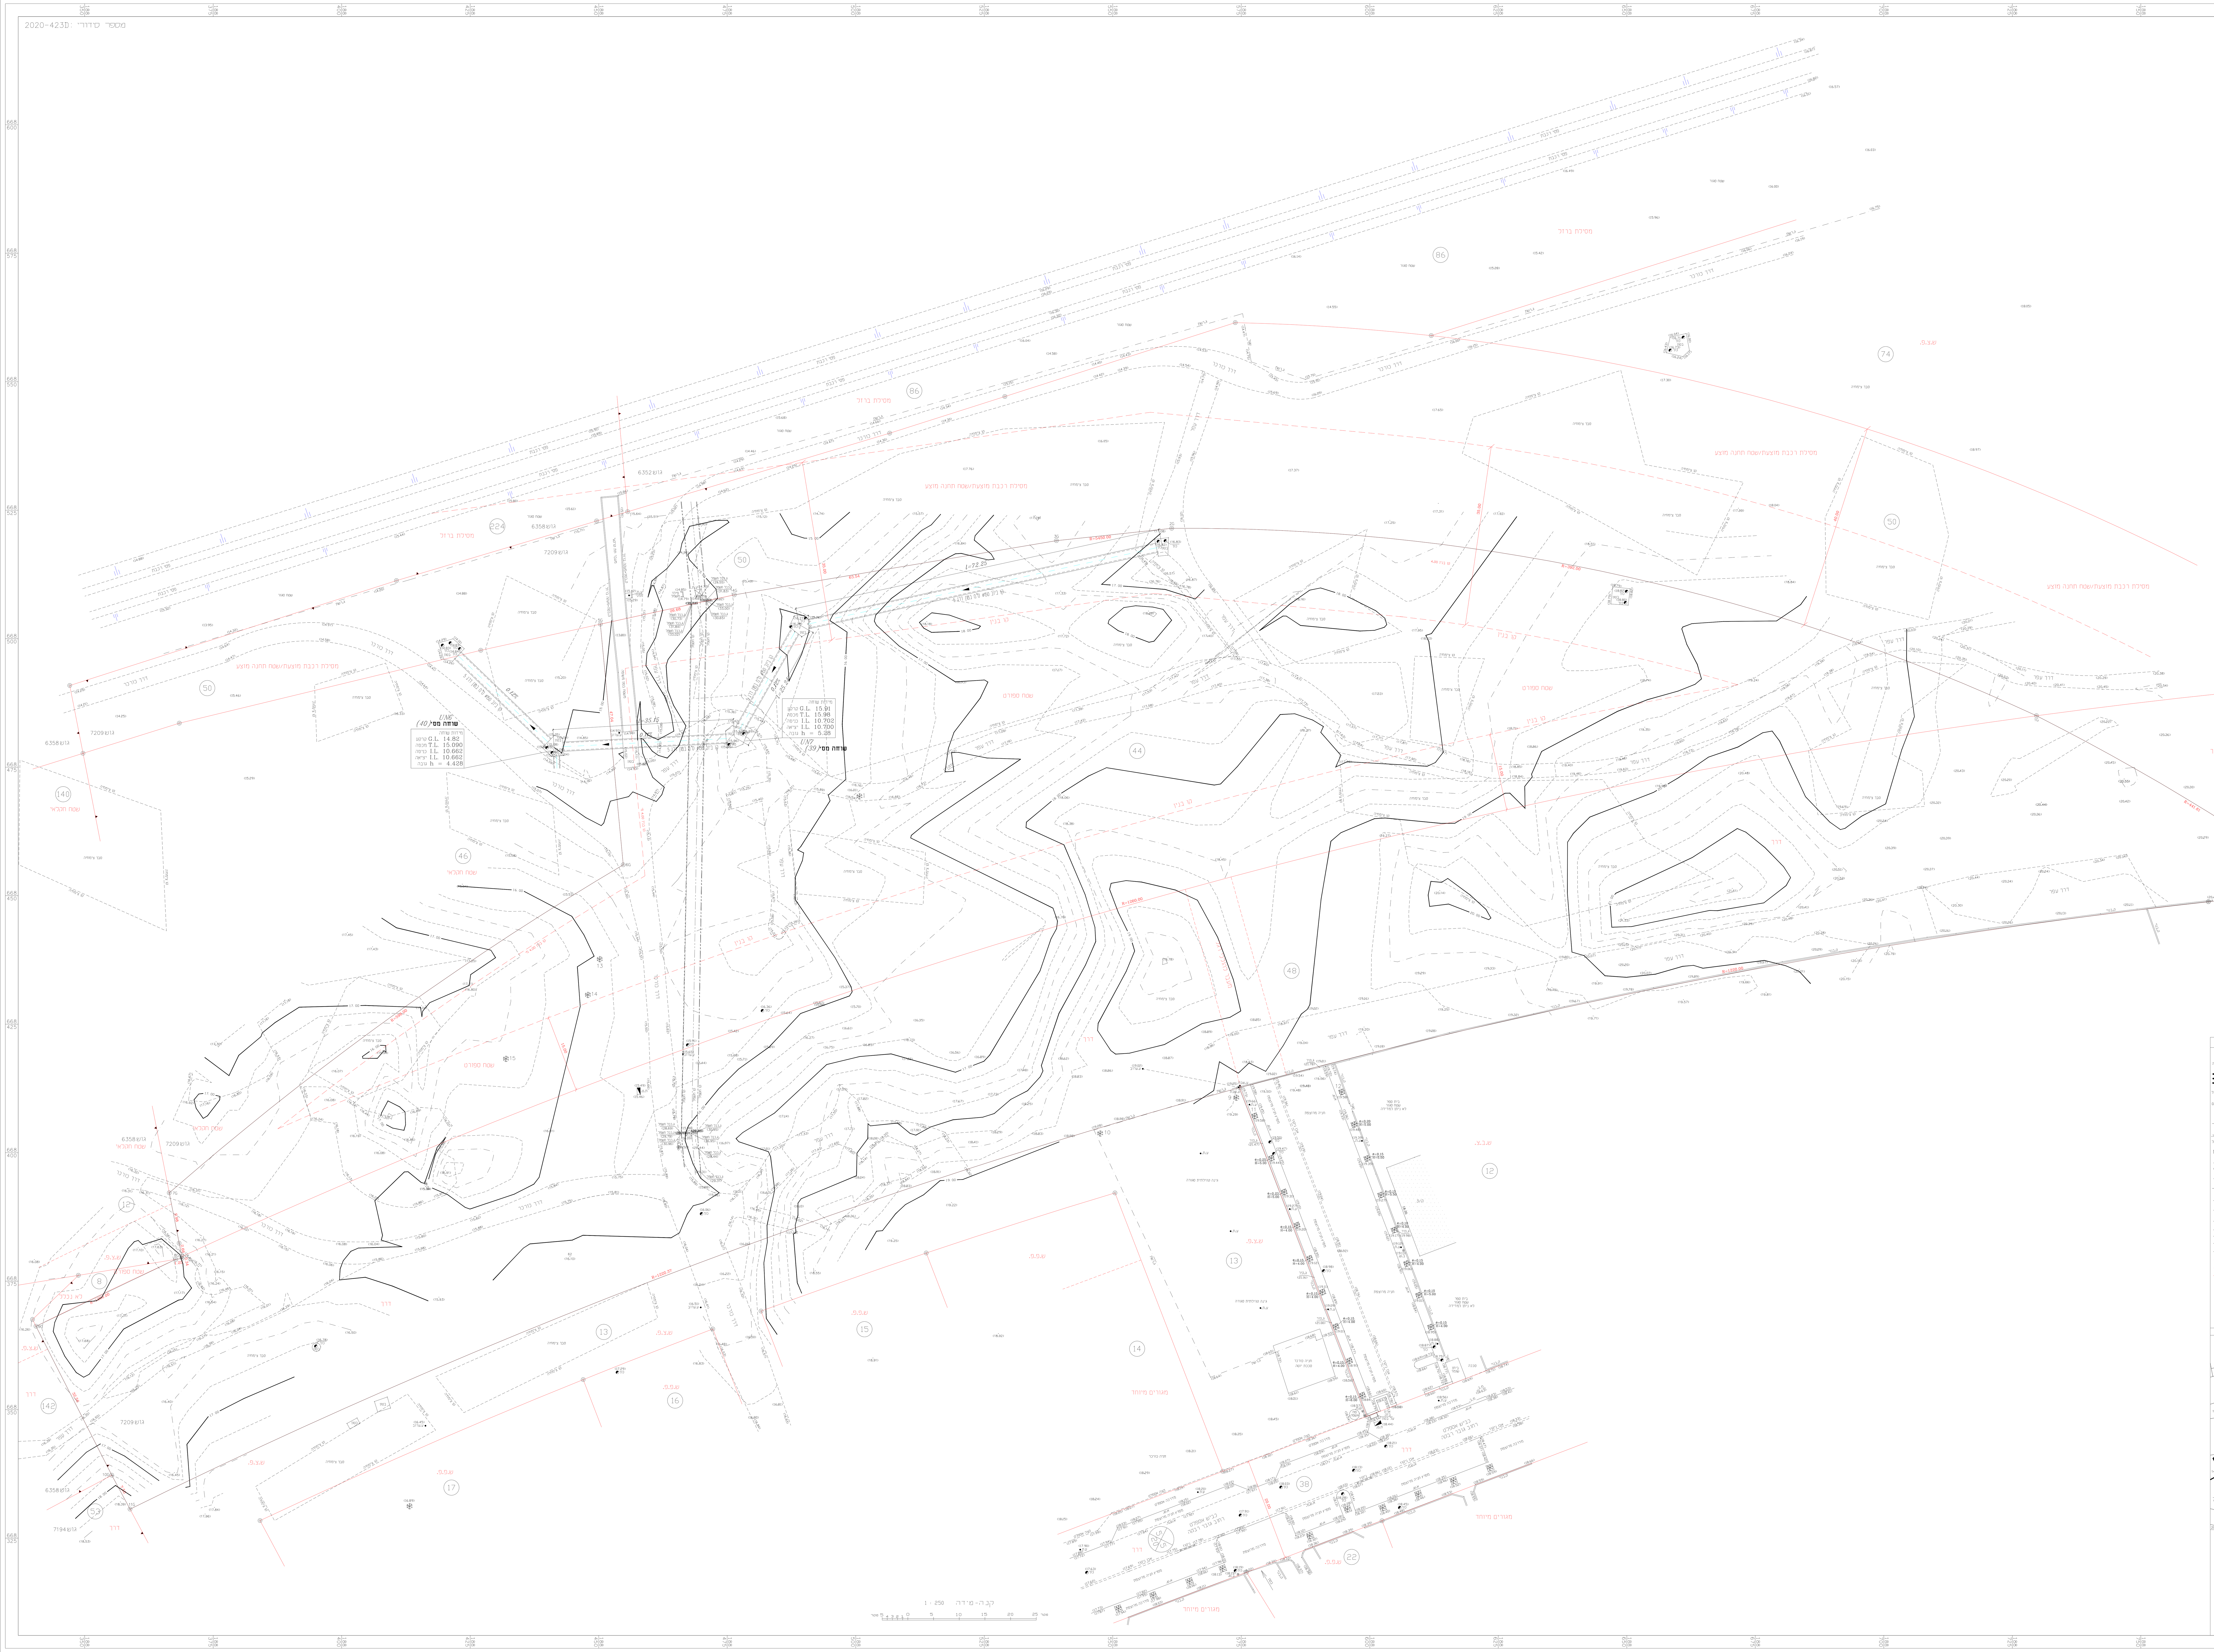

מפה טופוגרפית

ישוב :	פתח תקווה	כתובת :	דרך שלמה שמלצר
הוכן עבור :	עיריית פתח תקוה	מס' סידורי :	2020-423D

גוש	חלקה	בשלמות	שטח רשום(מ"ר)	תכנית מפורטת	מגרש	שטח מגרש(מ"ר)
7209	44	כן	17805	פת/4/2003		
7209	48	כן	17133			

מקרא

- נקי גובה
- ג.רצפה — ג.ר.
- גובה כניסה — ג.כניסה
- גובה גג — ג.גג
- עמוד חשמל — ע.ח.
- עמוד תקשורת — ע.ט.
- עמוד תאורה — ע.ת.
- אביזר תקשורת — חיבור כבל
- תא מים — כוך מים
- שוחת ביוב — כוך ביוב
- כוך ניקוז — ניקוז
- כניסה/יציאה משוחה
- עמוד חשמל — ע.ח.מ.נ.
- גובה כבל — חיבור כבל
- עץ ומספרו
- ברז שריפה — ב.ש.
- שעון מים — ש.מ.
- קו מתח
- מבנה/בית
- משטחי גגות
- גדרות
- קירות
- שפת כביש אספלט
- אבן צד — א.צד
- אבן גן — א.גן
- אבן שפה — א.ש.
- קו בניין
- גבול חלקה
- גבול מגרש

הערות

1. קוי בנין והפקעות הוכנסו על ידי.
2. על אחריות מבצע התיכנון/בעל החלקה לקבל אישור על קוי הבניו והפקעות מעיריית פתח תקווה לפני תחילת העבודה.
3. מערכות תת קרקעיות לא נמדדו.
4. עקב ריבוי צמחיה יש מקומות שלא ניתן למדידה
5. יתכן שחלק מהתשתיות לא נמדדו

נתוני רשת וגבולות

1. המטרה של שמה נערכה המפה : תכנון .
2. רשת הבקרה האופקית מבוססת על ישראל 2005 (IG05)
3. נקודות הבקרה שעליהן מבוססת המדידה הן : 1081PT,1083PT שגובהה 15.775,16.812
4. גבולות החלקות חושבו מתצ"ר מספר 669/2021

טבלת עצים

מס' עץ	קואורדינטת מזרח-מערב	קואורדינטת צפון-דרום	קוטר גזע	גובה עץ
1	Y=188500.72	X=668469.33	0.20	3.00
2	Y=188766.41	X=668456.11	0.10	3.00
3	Y=188771.44	X=668475.34	0.22	5.00
4	Y=188780.05	X=668460.28	0.25	5.00
5	Y=188775.61	X=668485.49	0.18	6.00
6	Y=188785.05	X=668484.82	0.15	5.00
7	Y=188796.21	X=668482.45	0.18	5.00
8	Y=188799.26	X=668469.93	0.20	5.00
9	Y=188574.03	X=668410.70	0.17	2.50
10	Y=188547.55	X=668403.74	0.18	5.00
11	Y=188577.60	X=668407.14	0.13	3.00
12	Y=188594.57	X=668411.81	0.13	3.50
13	Y=188450.20	X=668437.65	רב גזעי	4.00
14	Y=188447.89	X=668430.70	0.15	4.00
15	Y=188431.95	X=668418.27	רב גזעי	4.00

רשימת קואורדינטות של נקודות הגבול

מס' נקודה	קואורדינטת מזרח-מערב	קואורדינטת צפון-דרום
1G	Y=188729.69	X=668485.00
2G	Y=188561.48	X=668521.47
3G	Y=188539.04	X=668519.08
4G	Y=188476.38	X=668508.54
5G	Y=188450.32	X=668502.84
6G	Y=188454.78	X=668456.01
7G	Y=188366.47	X=668392.19
8G	Y=188368.90	X=668379.79
9G	Y=188340.54	X=668366.23
10G	Y=188355.29	X=668337.25
11G	Y=188358.83	X=668330.65
12G	Y=188785.91	X=668451.14

מס' מזהה : 1161155
מס' עבודה : 334771

לא לצרכי רישום

תרשים סביבה קנה מידה : 2500 : 1

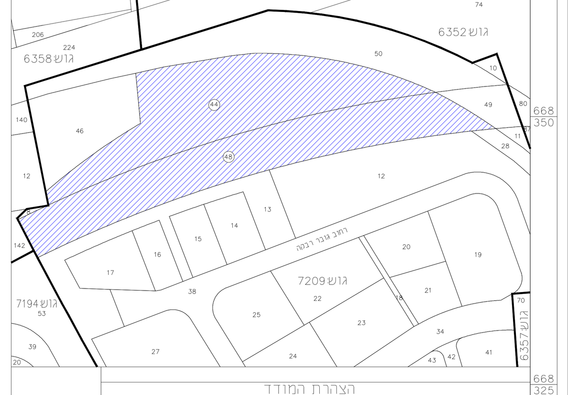

הצהרת המודד

אני מאשר כי מפה זו נערכה ועודכנה בקנה מידה 1:250 והיא העתק נכון של המפה הטופוגרפית על סמך מדידה שהסתיימה ביום: 26.05.2024
בהסתמך על בקרת איכות שביצעתי למפה זו אני מאשר את כל הפרטים ומאפייניהם שצוינו במפה, מדויקים לפי האמור: דרגת דיוק אופקי היא : 3 דרגת דיוק אנכי היא : 3
המפה הוכנה לפי תקנות המדידות (מדידות ומיפוי), התשע"ו-2016. תאריך גמר התכנית: 28.05.2024

שם המודד ומענו	מספר רשיון	חתימה
לייפמן לאוניד ת.ד. 9312 פ"ת 44193	832	

MAIL: LL@LLMODED.COM
לייפמן לאוניד . מודד מוסמך . ת.ד. 9312 פ"ת 49193,
03-9310021 , 0522-959820
שם המודד ומענו