


# מגרש חניה קיים

חומרי הגמר בתכנית הפיתוח מעל חצץ ומצע מהודק יבוצע ע"י המשכיר בכפוף לאישור אדריכלית העיר

גבהי פיתוח לפי תכנית יועץ ובתאום עם גובה 0.00 חדש של המבנה

פרט גיבון בחזית הבניין לפי אדריכלית העיר

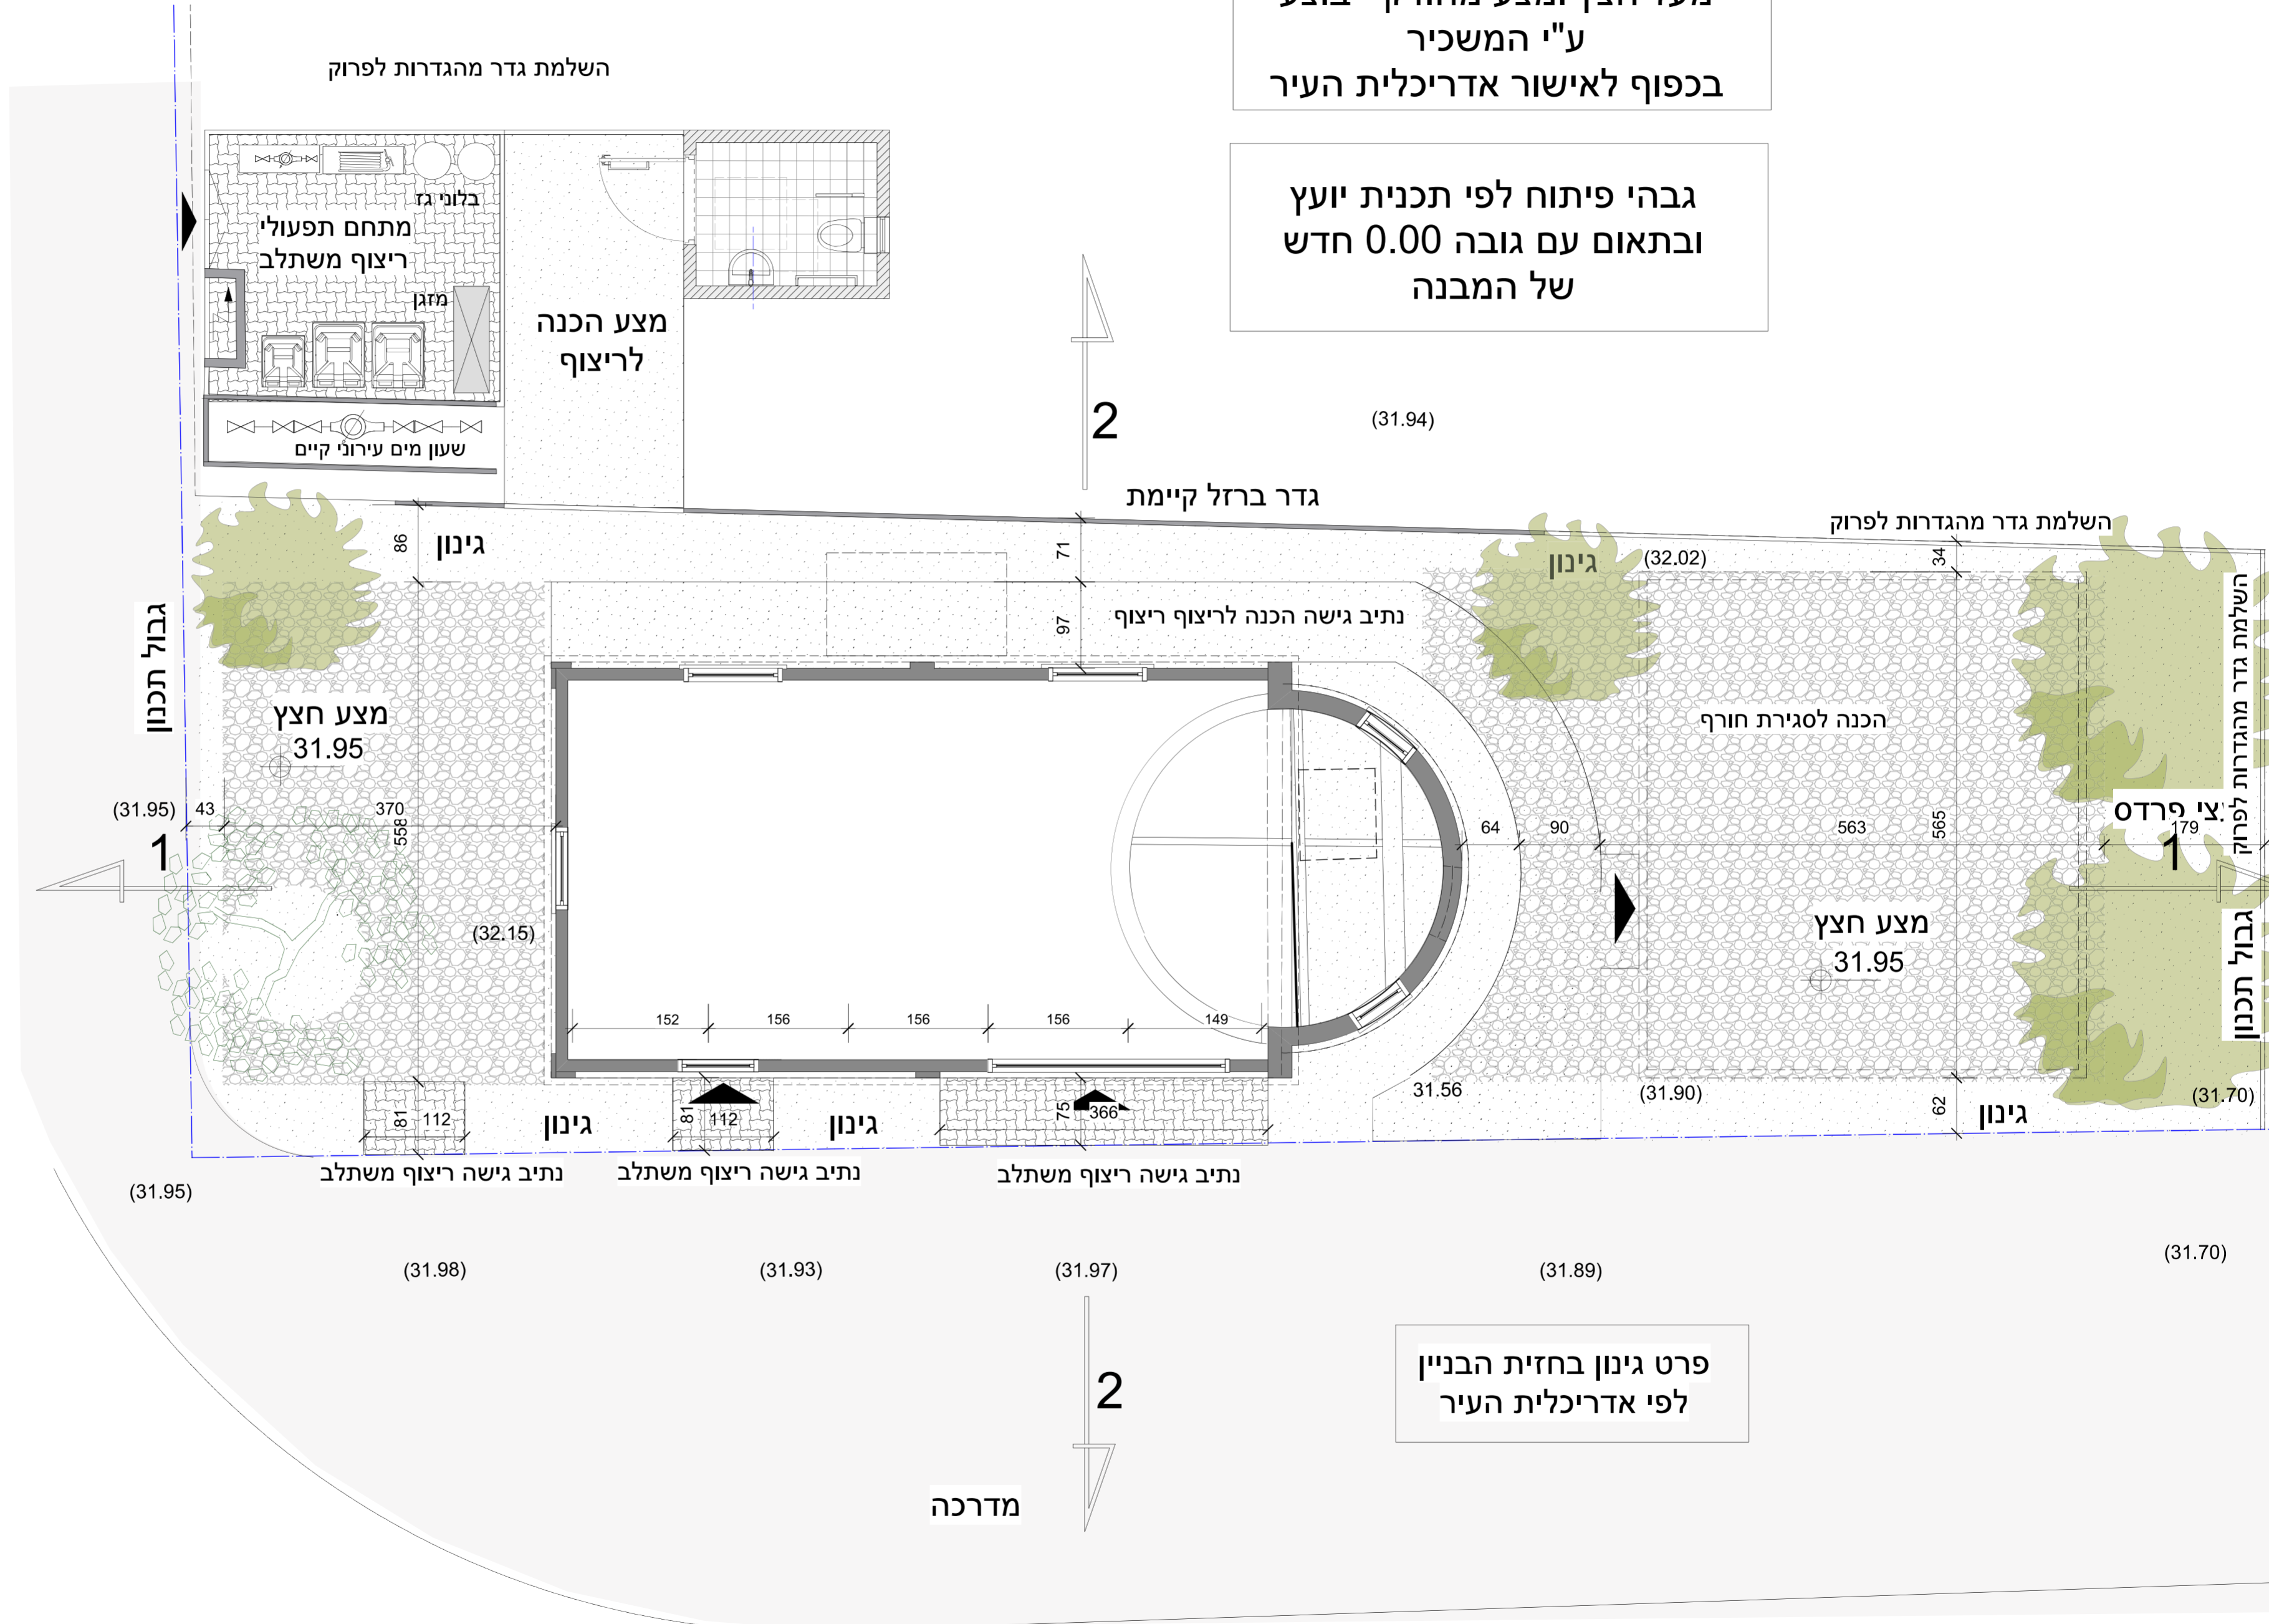

תאריך	20/11/24	תפוצה
לקוח		
אדריכל		
קונסטרוקטור		
מנהל פרויקט		

מהות השינוי	תאריך	מהדורה
הצעה ראשונית פגישת תיאום באתר	09/05/23	1
עדכון לאחר פגישת תיאום באתר	05/06/23	2
עדכון לאחר פגישת תיאום עם אדריכליות נעה והילה	15/06/23	3
עדכון לפי חוות דעת של הילה קובריגו	27/06/23	4
תכנית עבודה לעיון	14/07/23	5
עדכון מידות לפי מפת מודד	24/08/23	6
עדכון לביצוע עדכון רשימה	06/11/24	7
עדכון תקרה ופרט איטום עדכון סקילייט עדכון רשימה	20/11/24	8

- קיר קיים
- קיר מתוכנן
- יציאת בטון חדשה
- תוספת בחזית

פרויקט **בית הבאר רחוב שחם פתח תקוה**

תכנית **פיתוח**

תאריך	09/05/23	קב"מ	1:50
ת. שינוי אחרון	20/11/24	מס' גליון	4
מהדורה	8	לעיון	<input checked="" type="checkbox"/>
		למכרז	<input type="checkbox"/>
		לביצוע	<input type="checkbox"/>

**חנה אפרת**  
אדריכלות ועיצוב פנים



אהרון בקר 6 תל-אביב  
טל-פקס: 6486940-030  
נייד: 5450456-054  
efrat.hana@gmail.com

המבצע אחראי לבדיקת המידות והתאמתן על המבצע לבקר את כל המידות לפני ביצוע ובכל מקרה של אי-התאמה יש להודיע למתכנן

# מגרש חניה קיים

רצפה חדשה מבטון מוחלק בגמר מט  
דוגמת חברת" בטון בטון "תוך ביצוע מערכות  
שיעברו בין רצפת הבטון הקיימת והרצפה החדשה  
בגובה כללי של 25 ס"מ ולפי אישור אדריכלית העיר

טיח חדש יבוצע מסוג פרסקו או ש"ע  
גוון הטיח בקירות קיימים יהיה בגוון 1  
הזהה לגוון קיים  
גוון הטיח בתוספת הגובה תהיה בגוון 2  
כל הגוונים לאחר אישור

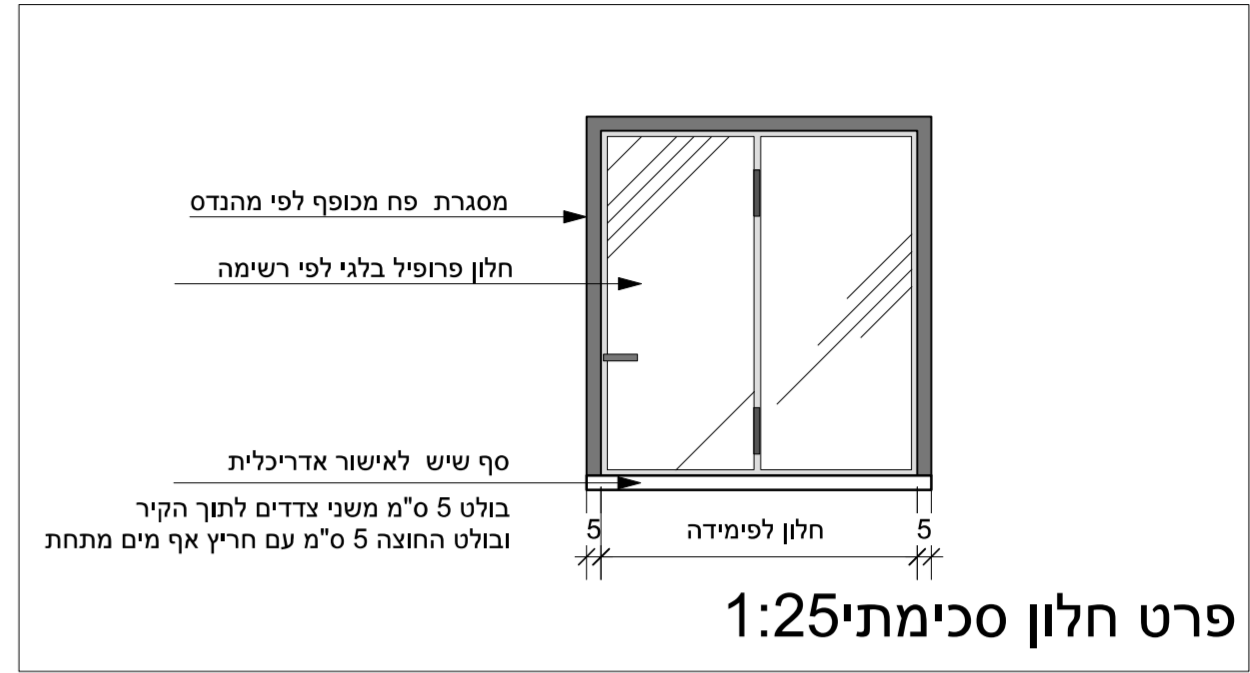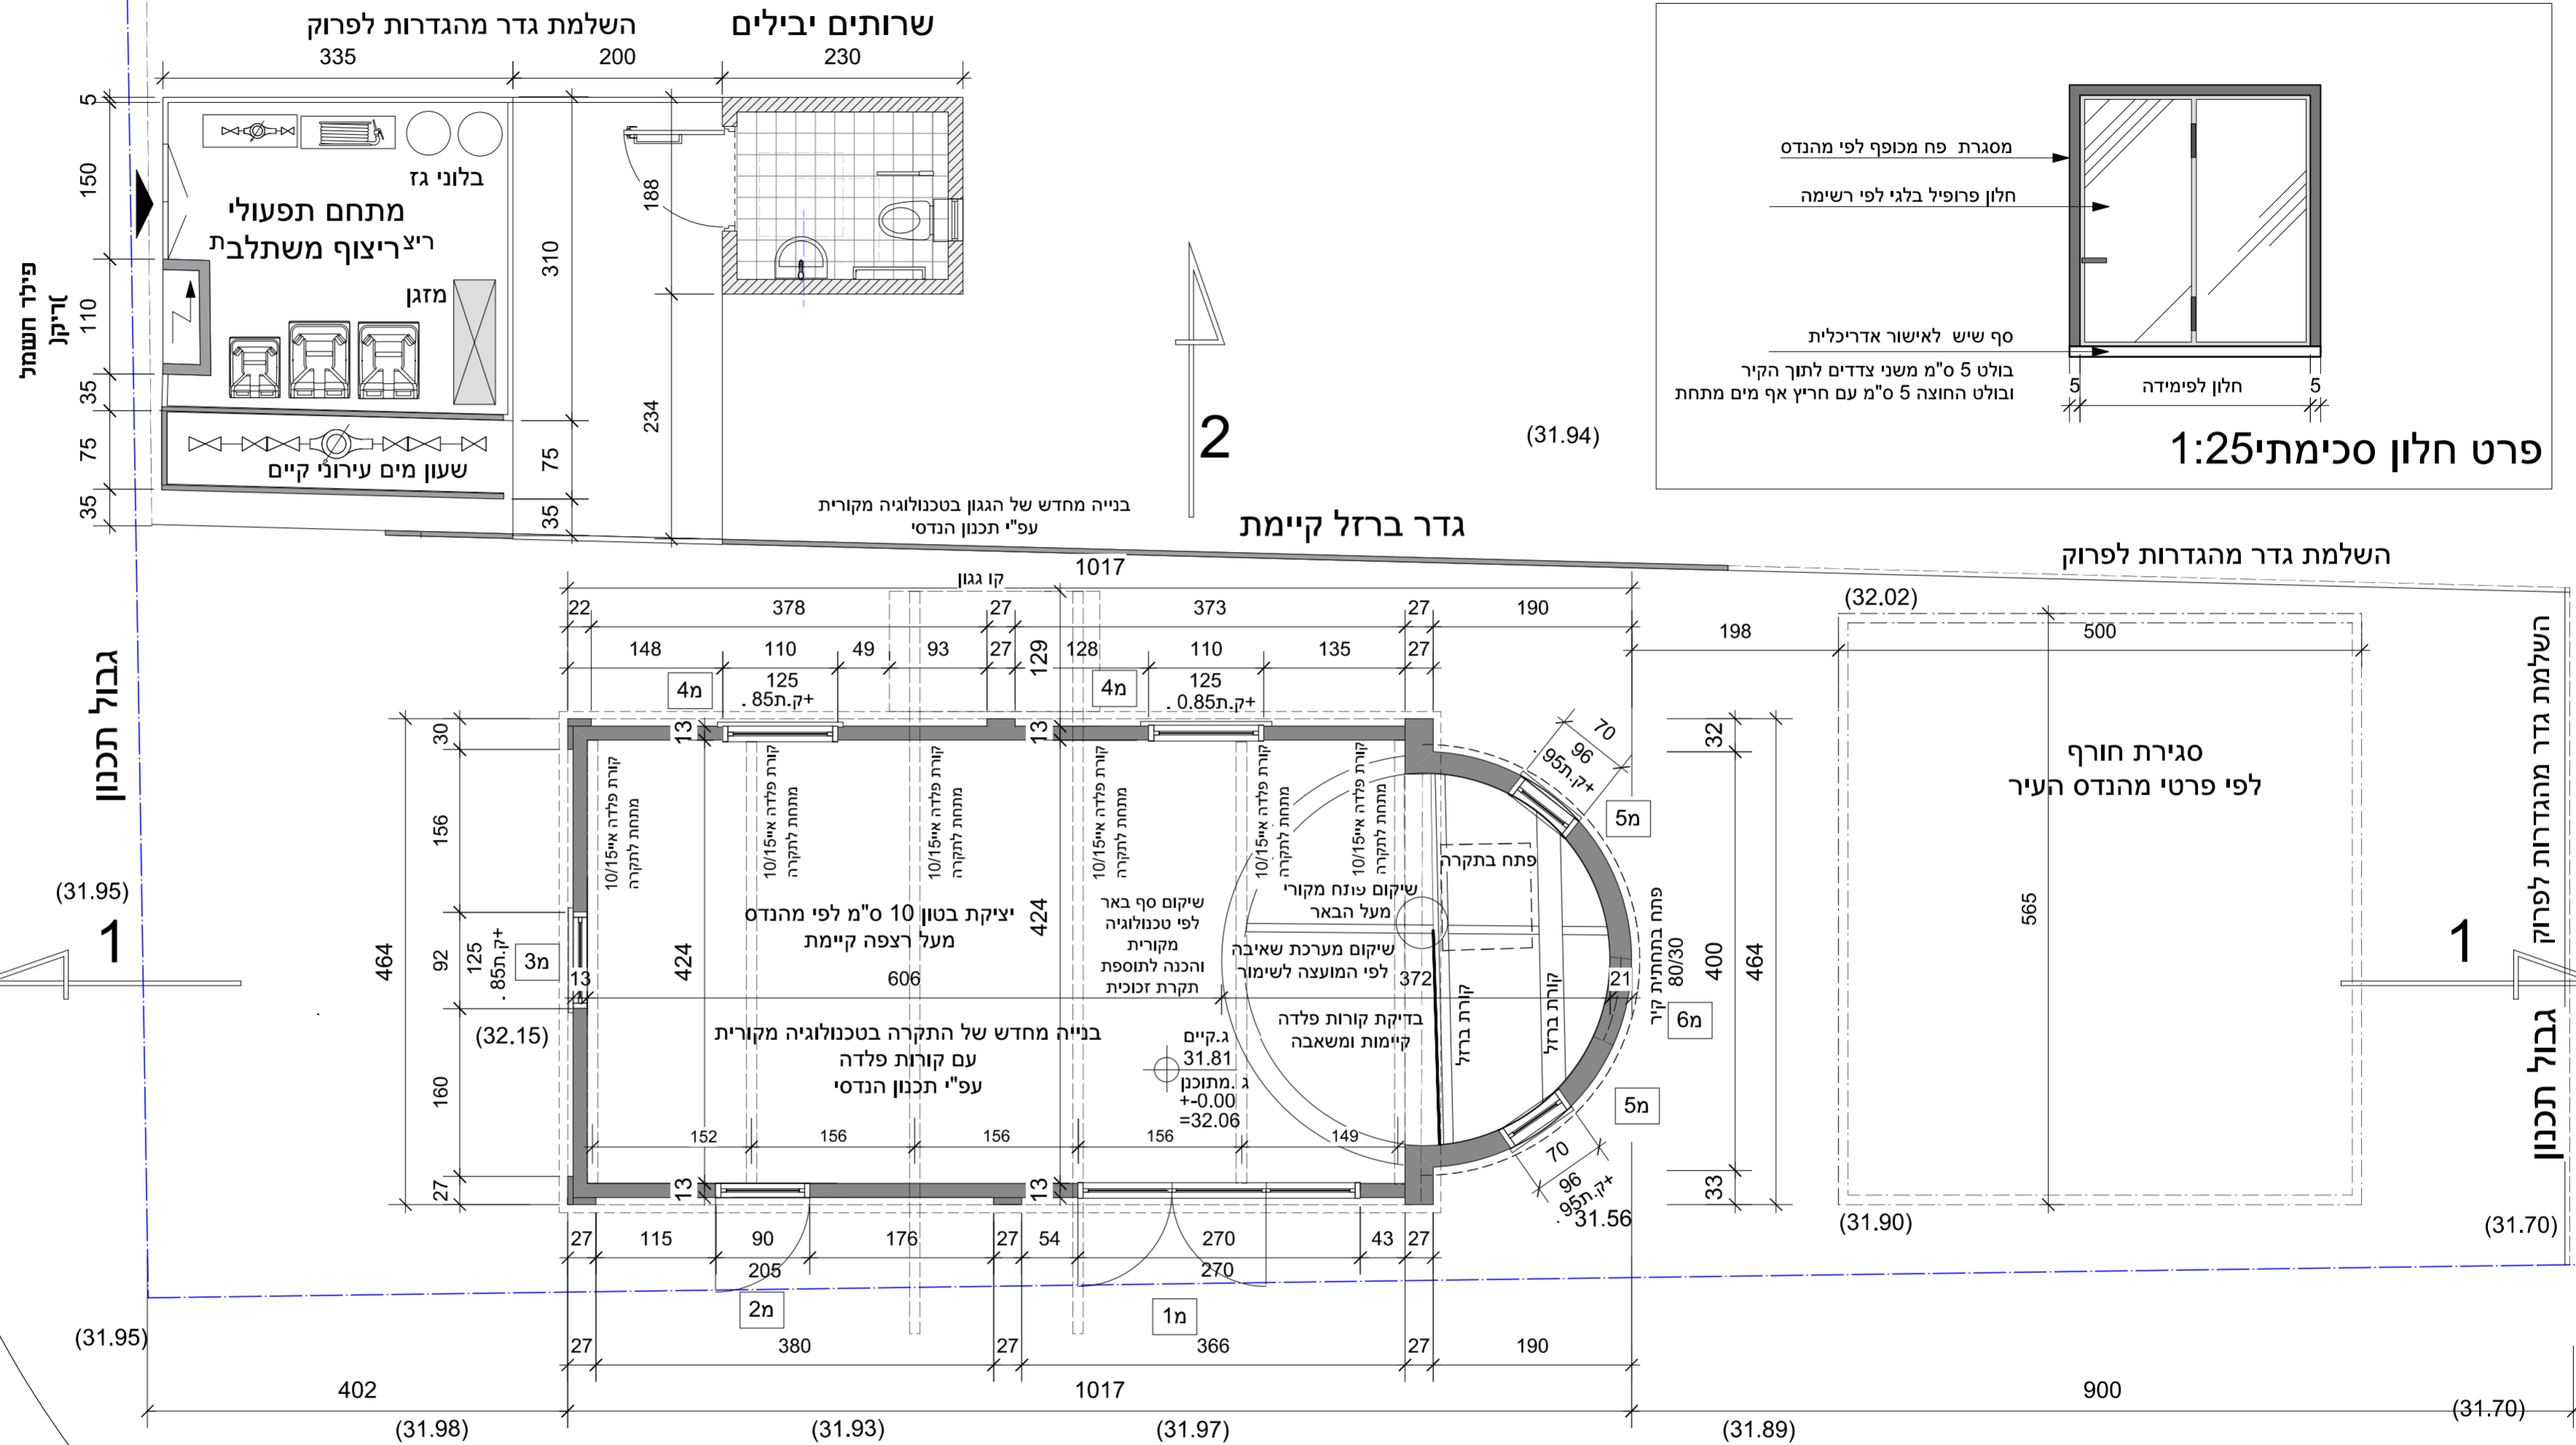

התקנת חלונות תבוצע לאחר התקנת סף אבן חברון בעובי 5 ס"מ  
בכניסה של 5 ס"מ לצידי החלון עם אף מים, ספי החלון הצידיים והעליונים  
יכוסו עם פרופיל ברזל לפי קונסטרוקטור-ראה הפרט לעיל

תאריך	20/11/24	תפוצה
לקוח		
אדריכל		
קונסטרוקטור		
מנהל פרויקט		
מהדורה	תאריך	מהות השינוי
1	09/05/23	הצעה ראשונית פגישת תיאום באתר
2	05/06/23	עדכון לאחר פגישת תיאום באתר
3	15/06/23	עדכון לאחר פגישת תיאום עם אדריכליות נעה והילה
4	27/06/23	עדכון לפי חוות דעת של הילה קובריגו
5	14/07/23	תכנית עבודה לעיון
6	24/08/23	עדכון מידות לפי מפת מודד
7	06/11/24	עדכון לביצוע עדכון רשימה
8	20/11/24	עדכון תקרה ופרט איטום עדכון רשימה

- קיר קיים
- קיר מתוכנן
- יציאת בטון חדשה
- תוספת בחזית

פרויקט **בית הבאר רחוב שחם פתח תקוה**

תכנית **עבודה**

תאריך	09/05/23	קב"מ	1:50
ת. שינוי אחרון	20/11/24	מס' גליון	3
מהדורה	8	לעיון	<input type="checkbox"/>
		למכרז	<input type="checkbox"/>
		לביצוע	<input type="checkbox"/>

**חנה אפרת**  
אדריכלות ועיצוב פנים

אהרון בקר 6 תל-אביב  
טל-פקס 03-6486940  
נייד 054-5450456  
efrat.hana@gmail.com

המבצע אחראי לבדיקת המידות והתאמתן על המבצע לבקר את כל המידות לפני ביצוע ובכל מקרה של אי-התאמה יש להודיע למתכנן