

Cut/Fill Summary

Name	Cut Factor	Fill Factor	2d Area	Cut	Fill	Net
EarthWorks 2025.02.09	1.000	1.000	10331.08sq.m	6617.17 Cu. M.	2732.08 Cu. M.	3885.09 Cu. M.<Cut>
Totals			10331.08sq.m	6617.17 Cu. M.	2732.08 Cu. M.	3885.09 Cu. M.<Cut>

מקרא

- גבול פרויקט
- קו דיקור
- שטח חפירה - סריח שטח - 6,467.19 מ"ר
- סריח נפח - 6,617.17 מ"ק
- ממוצע גובה - 102 מ'
- שטח מילוי
- סריח שטח - 3,863.89 מ"ר
- סריח מילוי - 2,732.08 מ"ק
- ממוצע גובה - 71 מ'
- סריח שטח עבודות בשטח פיתוח - 10,331.08 מ"ר


נרד במידות 5/5 מטר

גובה חפירה משטח נק'
(גובה הרים) הפרש גובה

$F=2.08$
 $C=1.61$

הערות:

- מפגס עבודות עפר באזור ריצוף - 30 ס"מ מפני פיתוח סופיים
- מפגס עבודות עפר באזור מיטסה - 42 ס"מ מפני פיתוח סופיים
- מפגס עבודות עפר באזור ניון - 50 ס"מ מפני פיתוח סופיים
- מפגסים אלה נלקחו לפי הנחיות יועץ קרקע

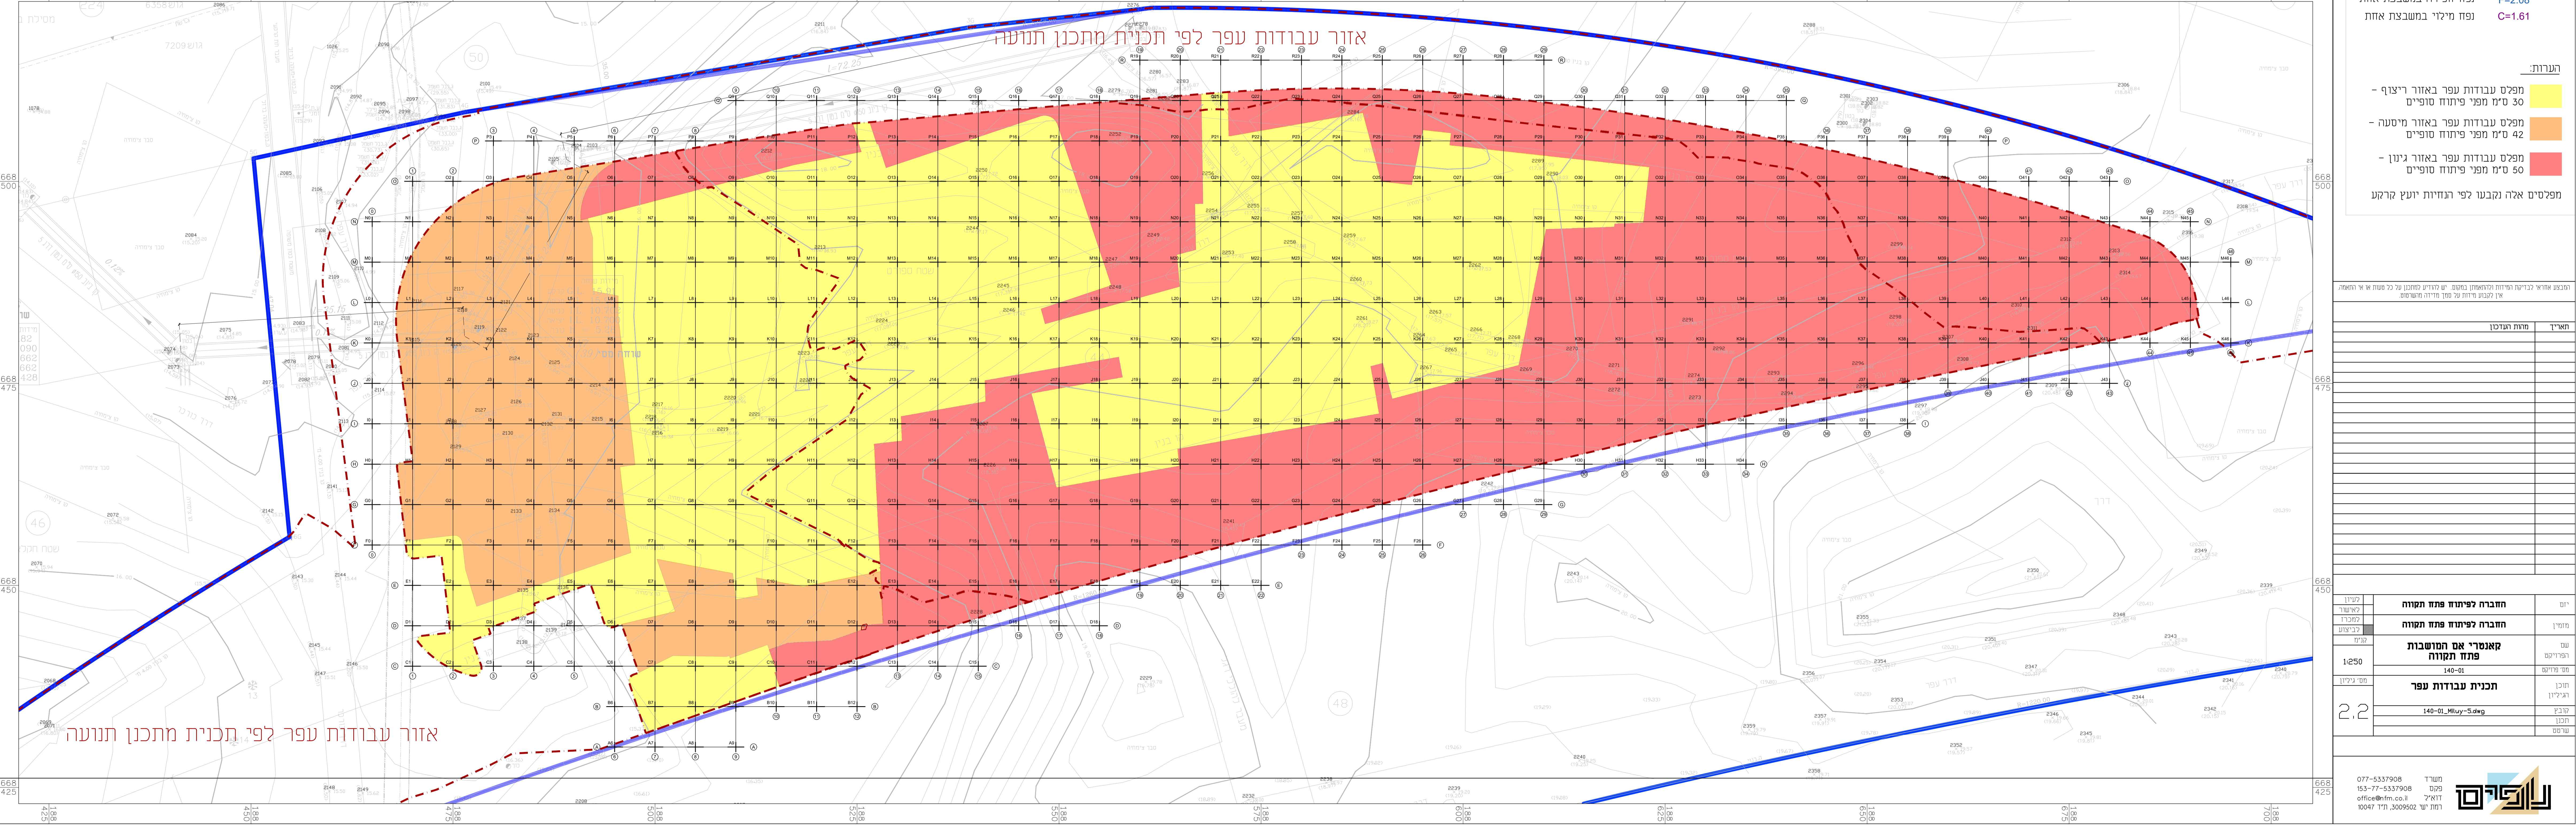

חומר	כמות המודולן