

נשכח כ:

תאריך	קונסט'	אינסט'	משקל	פירוץ	סוגו אור	בטיחות	כתב סמיכות	קבלו	עריכה
27.01.20									
20.02.20									
2.04.20									
18.01.21									

עדכונים שניים ותוספות

תאריך	כתב כמות	מספר
27.01.20	1	1
20.02.20	2	2
2.04.20	3	3
18.01.21	4	4
	5	5
	6	6

הקבלו אחראי כמידות
עליו כבודוק את כל המידות ולהודיע כאדריכל על כל טעות או אי התאמה
כך התכנית נשארת רכוש הפרטי של האדריכל

חדר כושר ברכת מינץ פית

מס גיון	שרטוט	תכנית תקרה
3		

מחזור	מס פרויקט	תאריך	קלמ	מחשב	שם קובץ
4	1081	27.01.2020	150	אנה	1081א-PL

אדריכל הוגו רוזנפלד
 מל: 03-5033434
 פקס: 03-5015553
 רחוב המשביר 19 חולון








חדר כושר
ברכת מינץ
פ"ת

מספר	תיאור	תאריך
4	מסמך	27.01.2020


אדריכל חוגו רוזנפלד
רחוב המשביר 19 חולון 03-5033434 03-5055553
E-mail: hugo.architect@gmail.com

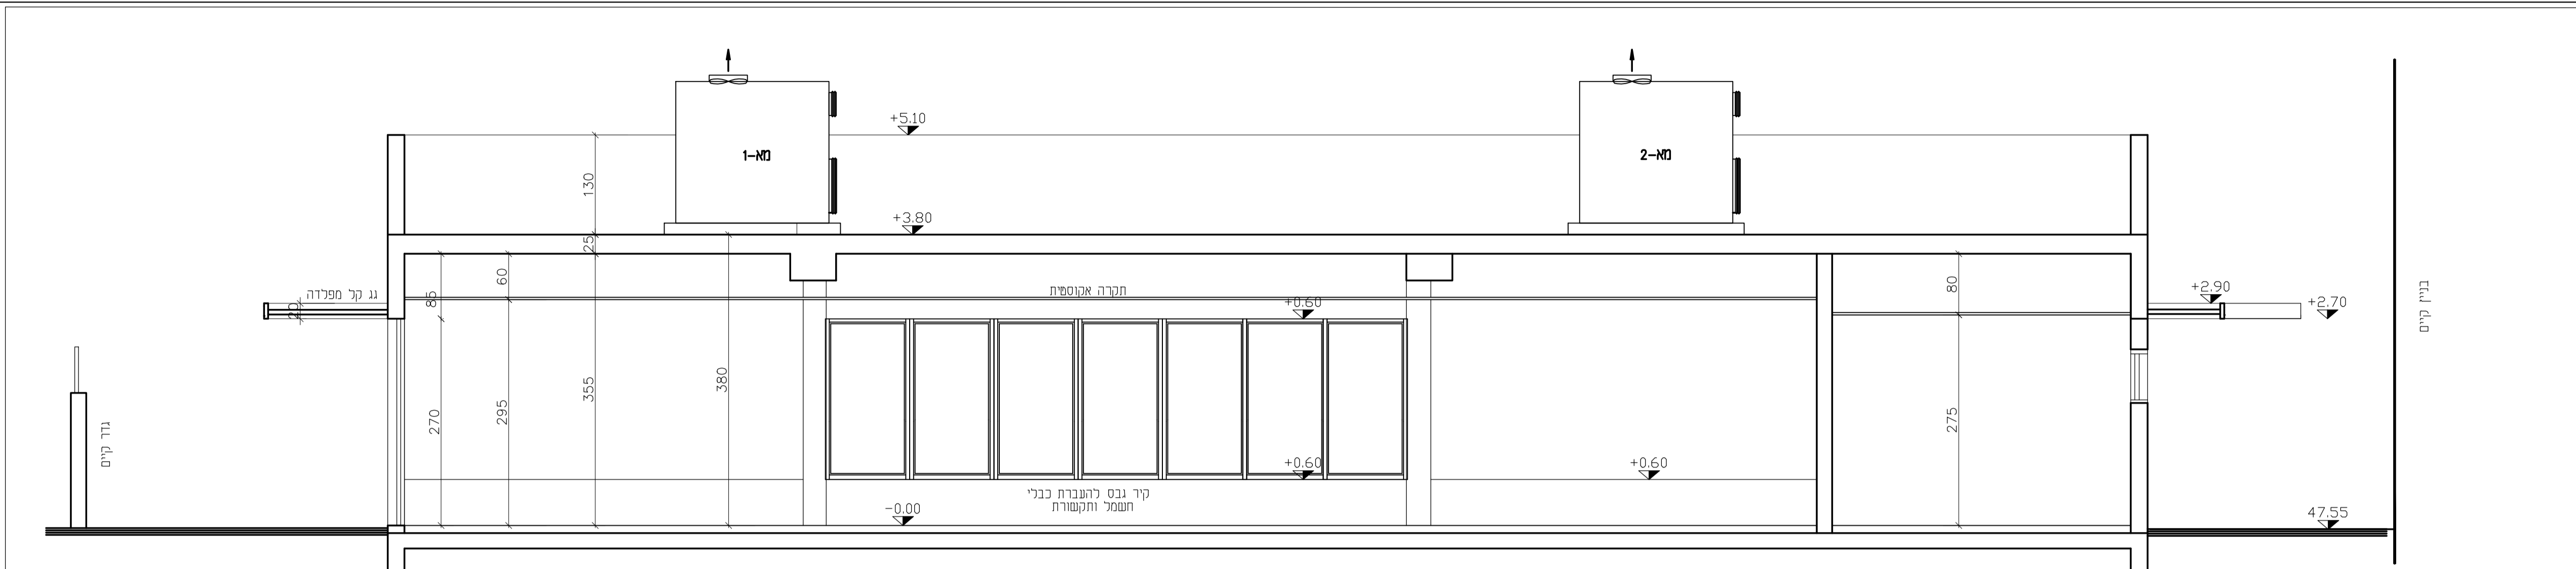


חזית ב - ב

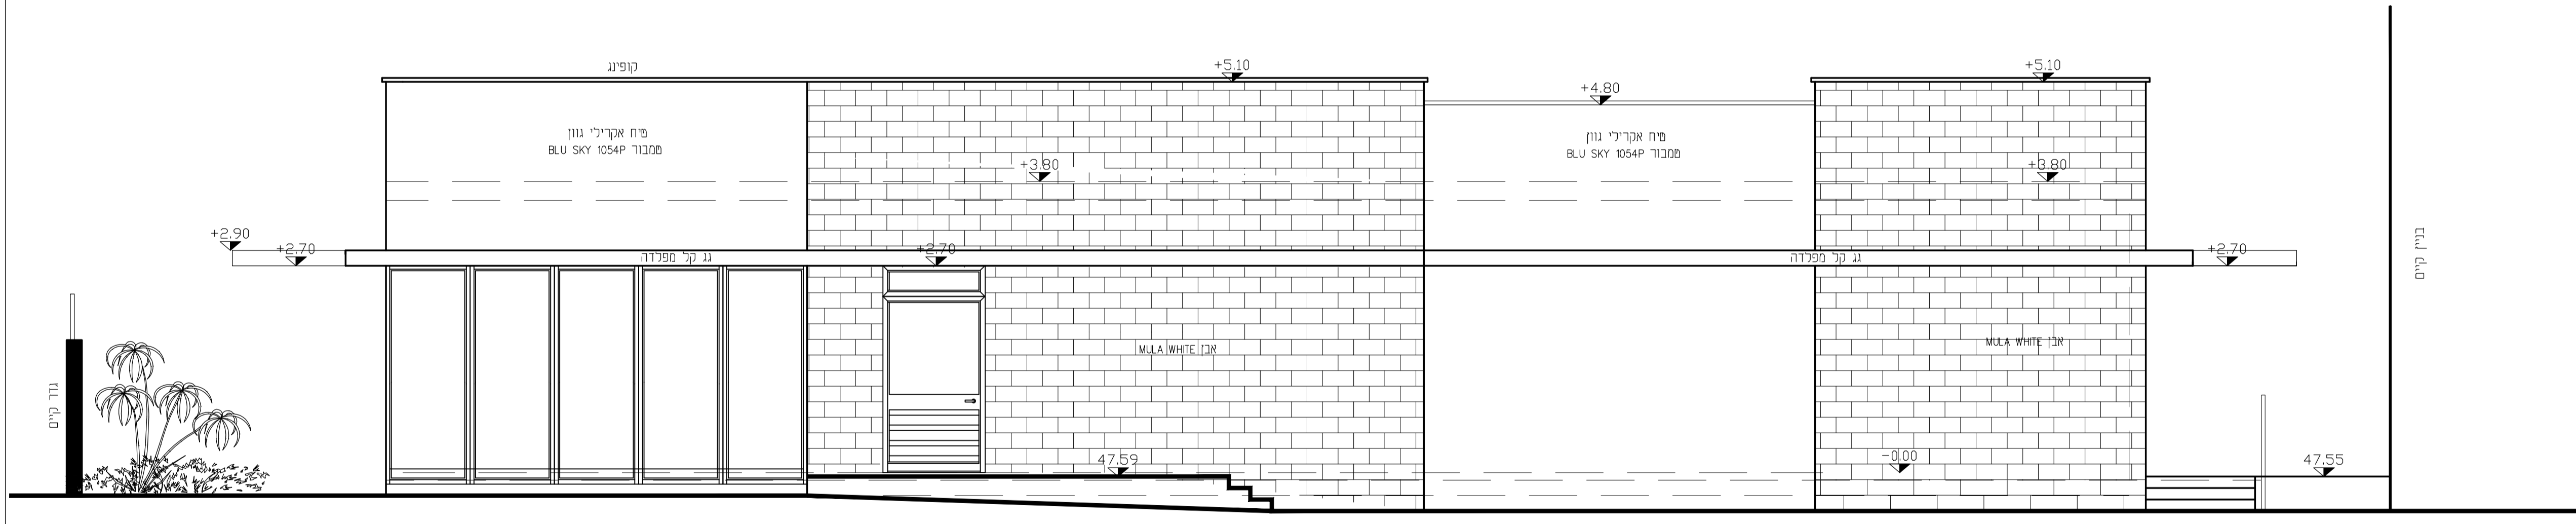


חזית דרום - מזרחית

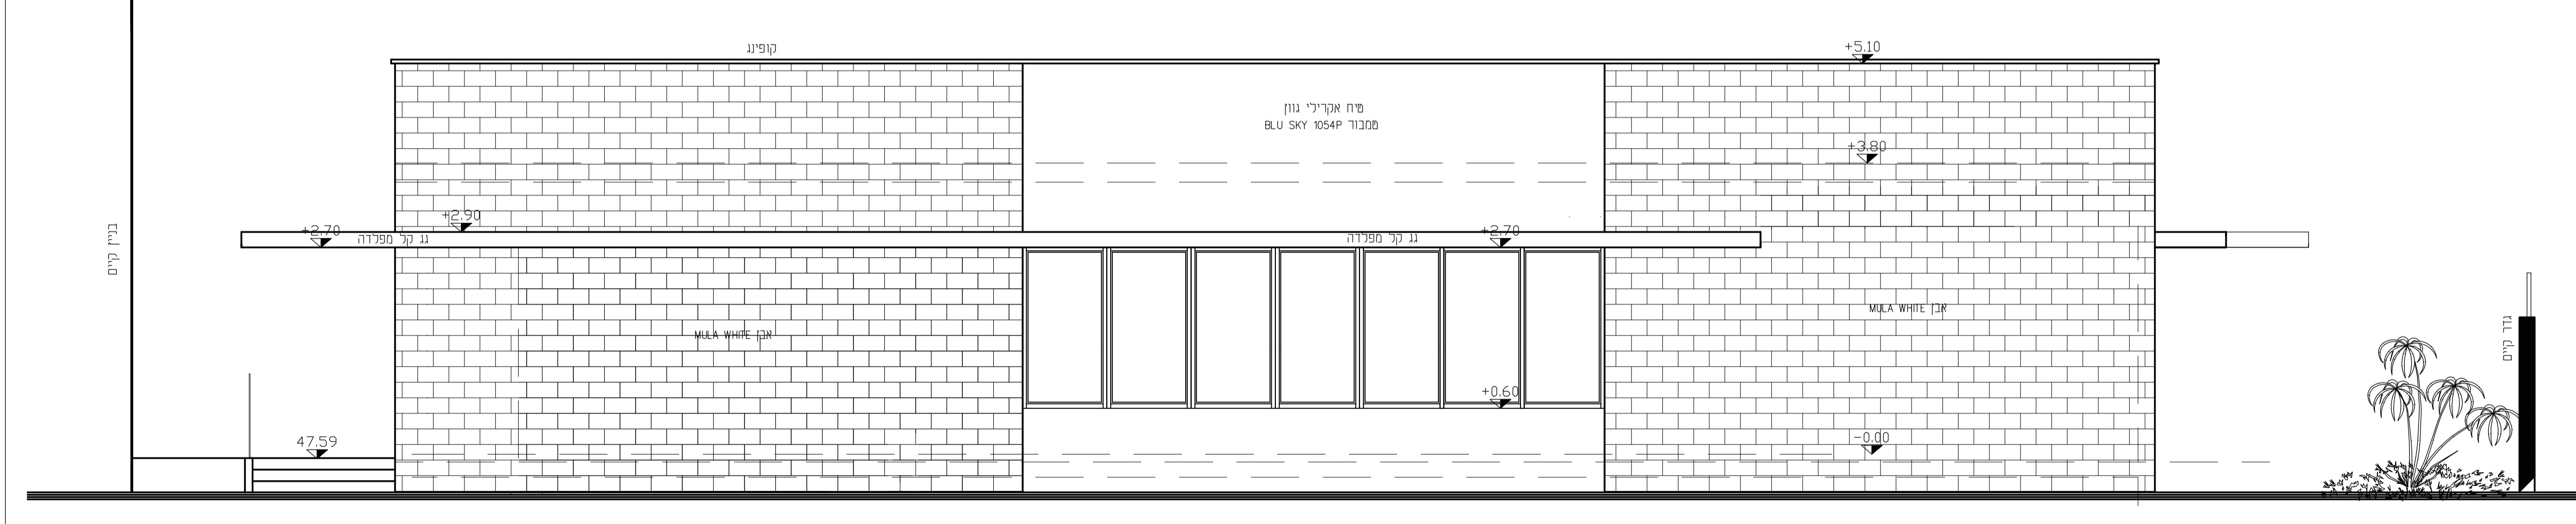


חזית צפון - מזרחית

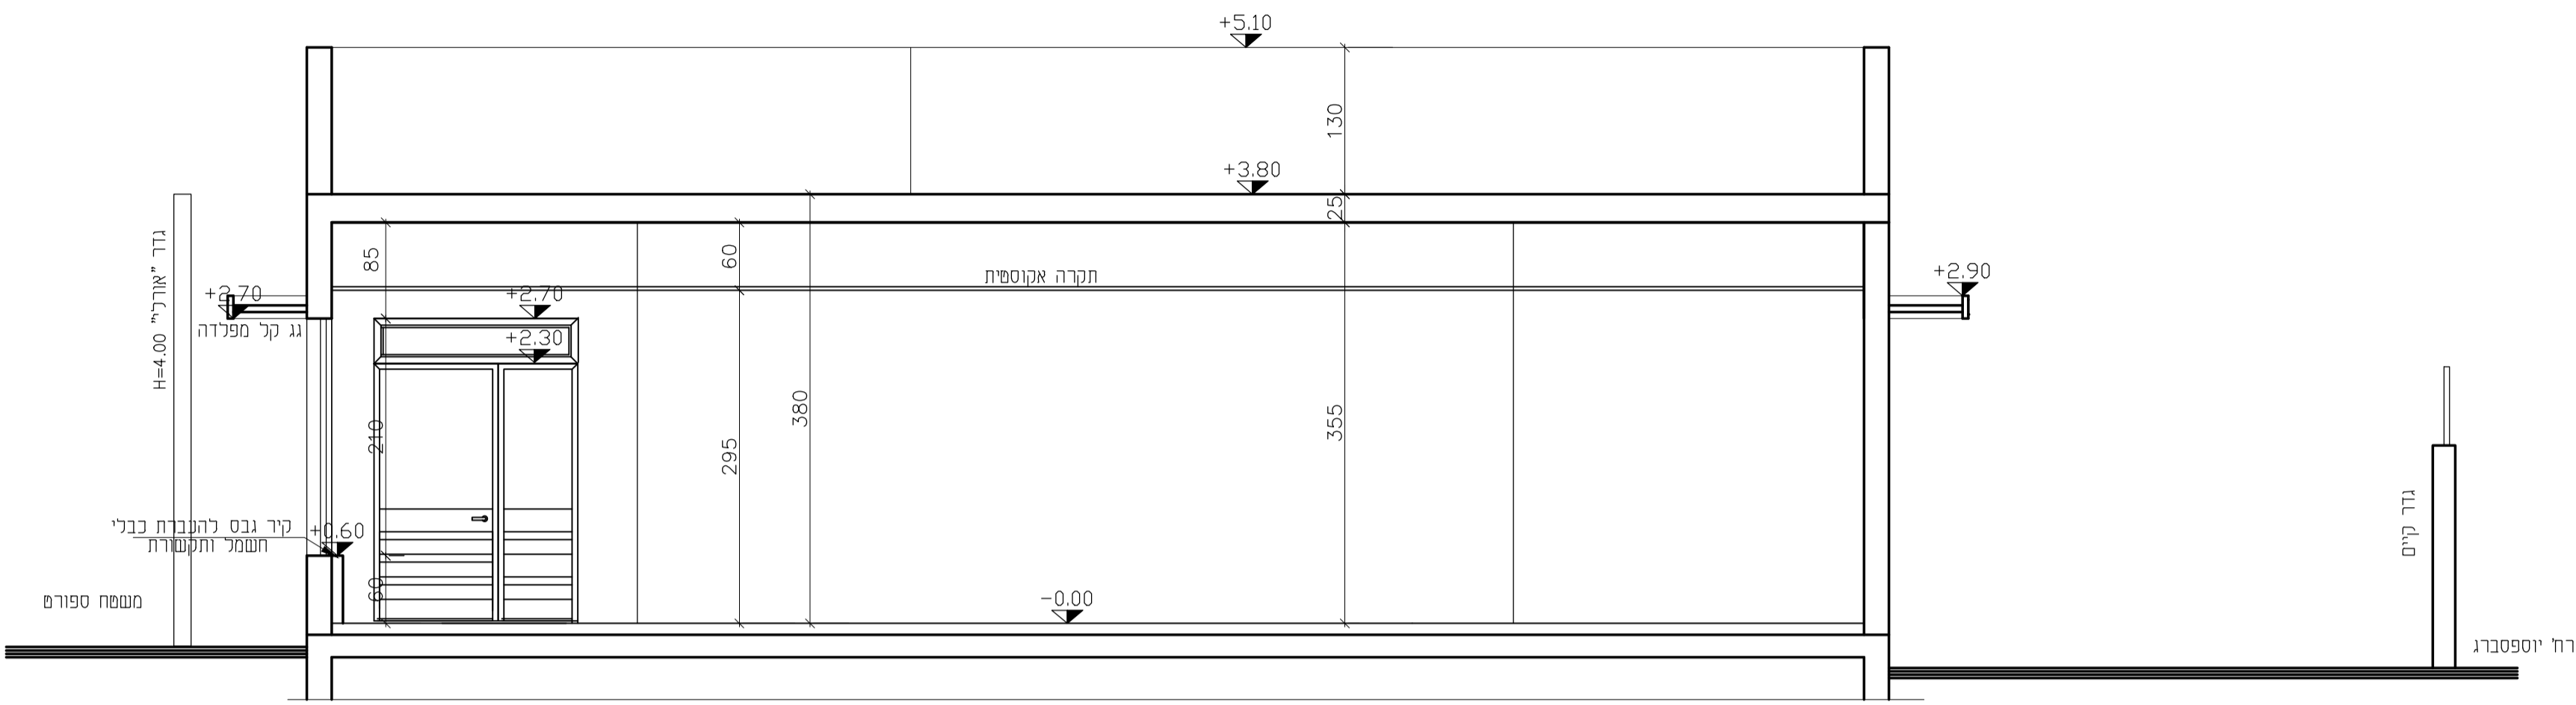

התך א-א

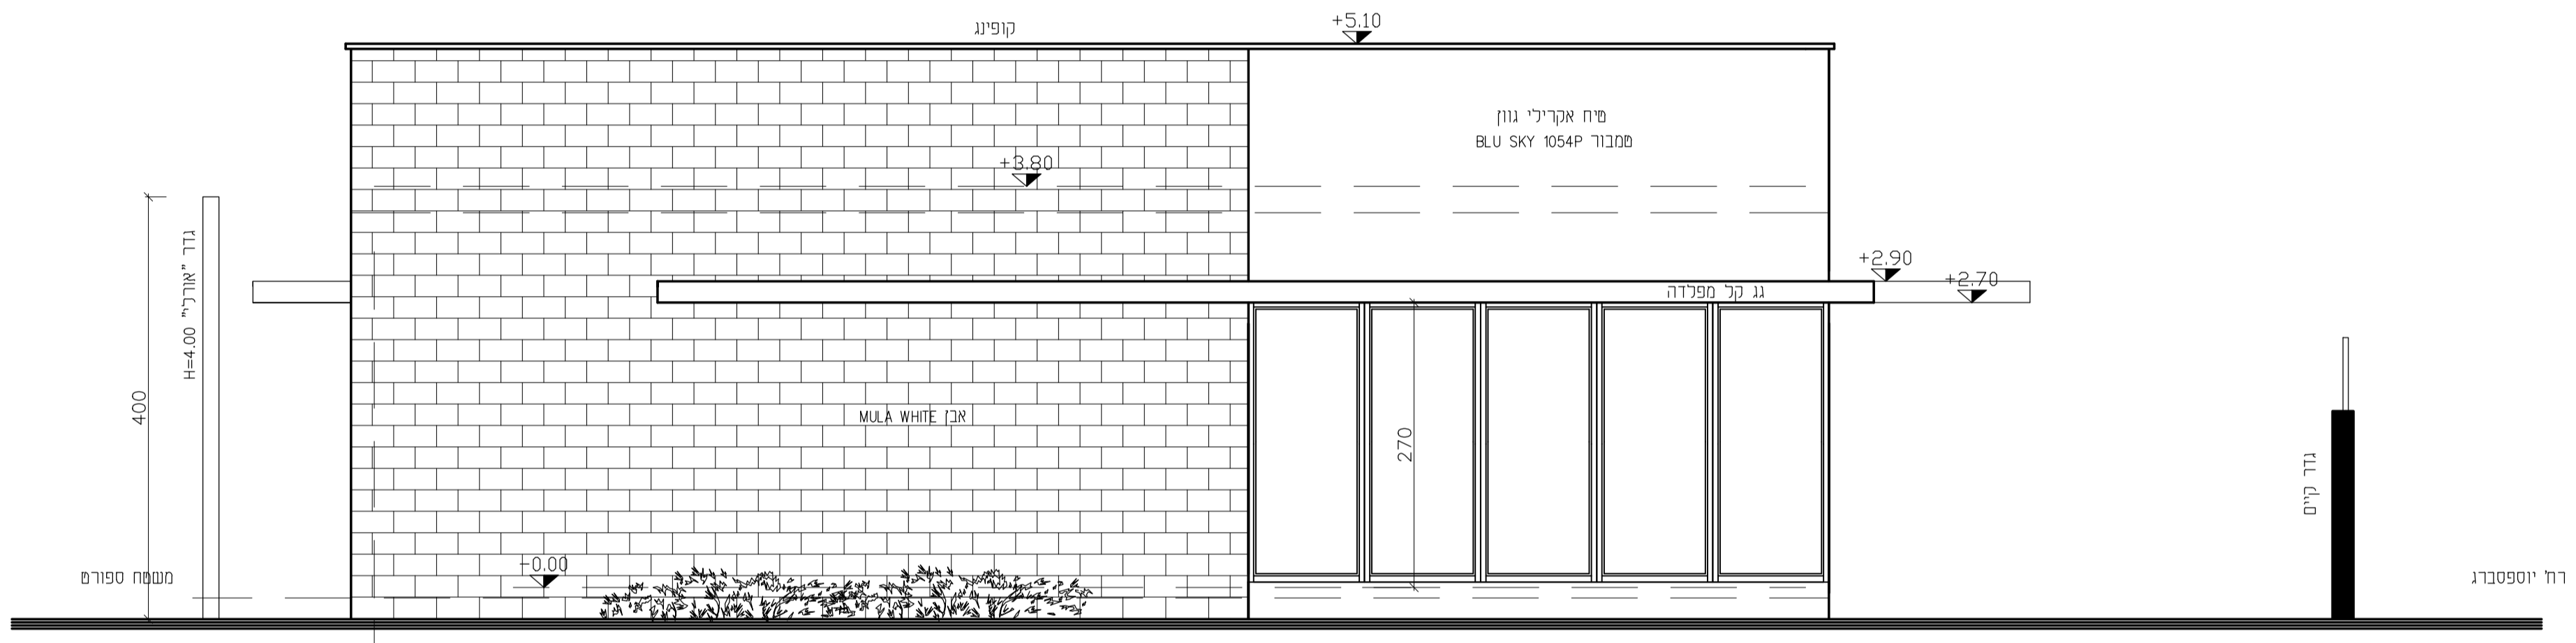

הזית דרום-מערבית

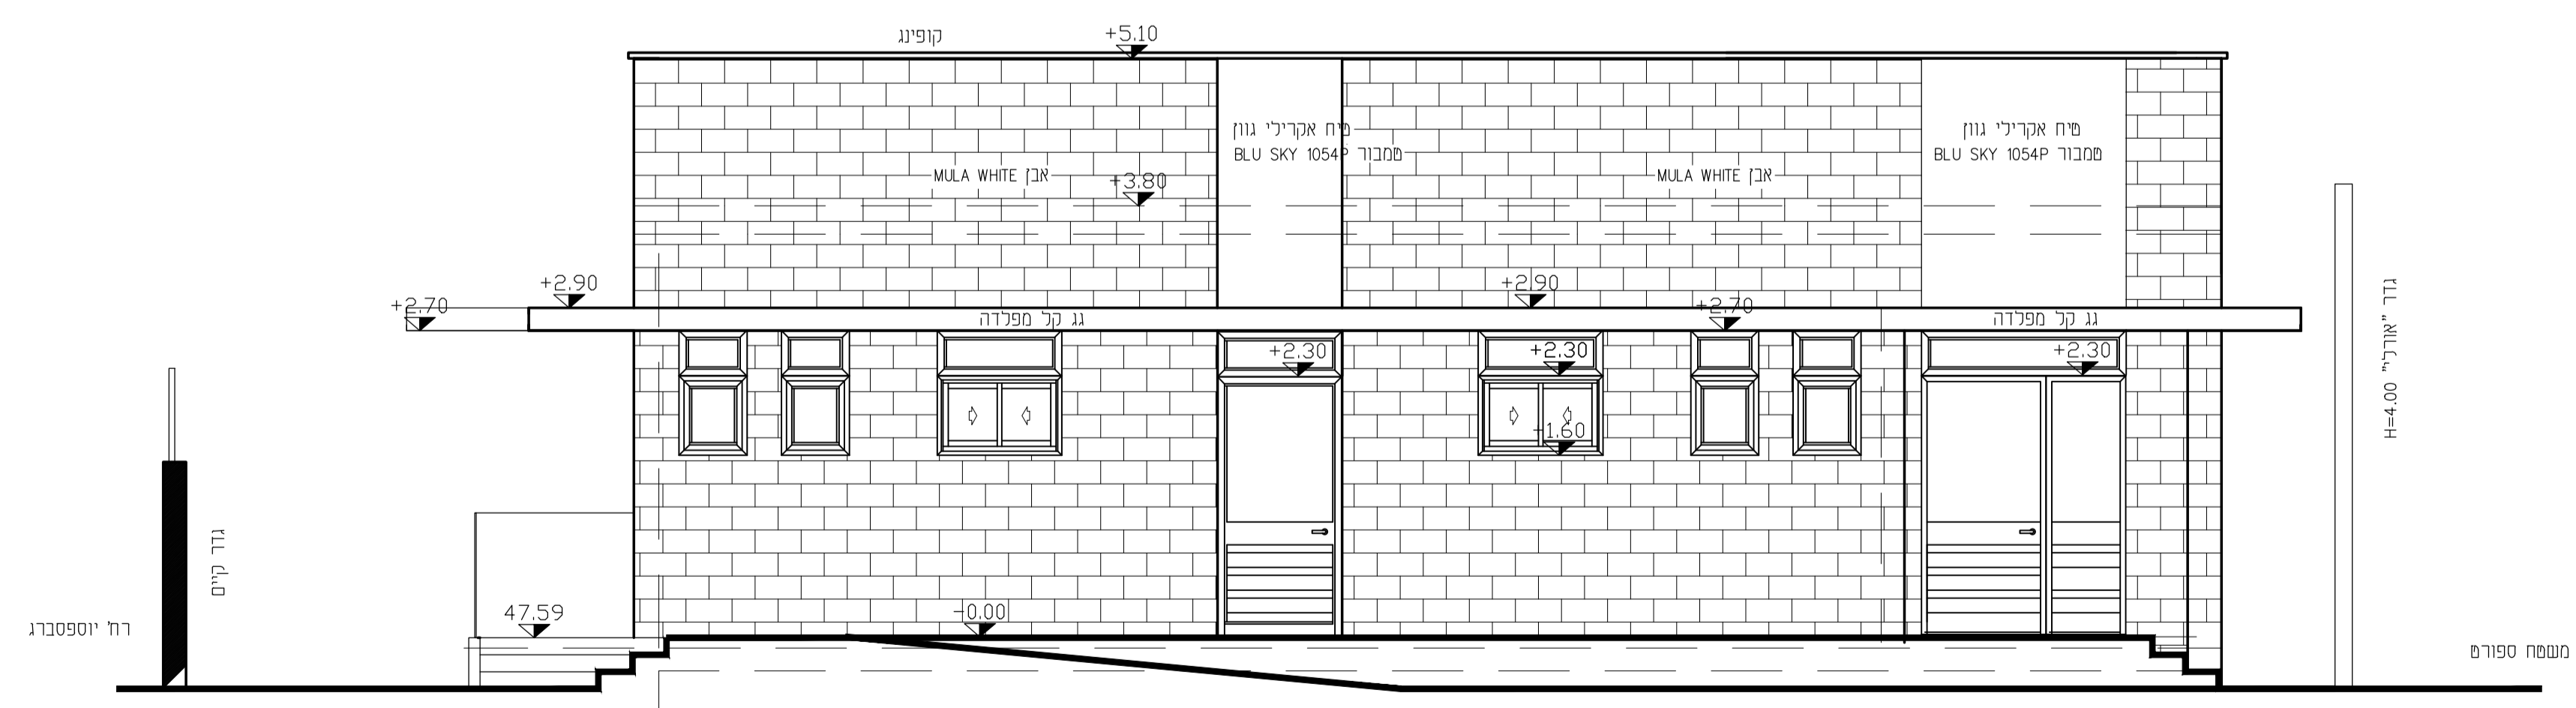


הזית צפון-מערבית

נשרח כ:

מ"א	החלטה
27.01.20	
1.03.20	
2.04.20	
18.01.21	

מ"א	החלטה
1	קבלת תוכנית
2	תכנון
3	תכנון
4	כביע
5	
6	


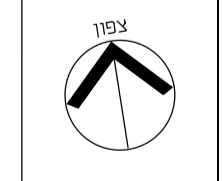

חדר כושר
ברכת מינץ
פית

מ"א	ש"מ	חזיתות	מ"א	מ"א
5	1081	חזיתות א-א	27.01.2020	150

אדריכל חוגו רוזנפלד
רחוב המשביר 19 חולון 765033434-03 פקס 5018553-03
E-mail: hugo.architect@gmail.com

מס' פרויקט:
1081

חדר כושר
ברכת מינץ פ"ת

לוח גוונים וחומרי גמר

אבן טבעית נסורה בהירה ייבחר ע"י האדריכל בזמן הביצוע

חיפוי קירות חוץ

צבע אקרילי טמבור - לפי בחירת אדרכל

צבע קירות פנים

RAL צביעה בתנור לפי בחירת אדרכל
זכוכית - טריפלקס 4+4 PVB 0.78 זכוכית לפי תקן ישראלי 1099

חלונות - אלומיניום
זכוכית

חיפוי קרמיקה שני גוונים עד התקרה - חב' "אלוני" או ש"ע
פס דקורטיבי צמוד לריצפה + פס בגובה 1.20 מ' - חב' "אלוני" או ש"ע
לפי בחירת אדרכל

חיפוי קירות חדרי שרותים/מלתחות

גרנית פורצלן דגם 33/33 R 11 - חב' "אלוני" או ש"ע
לפי בחירת אדרכל

ריצוף שרותים

גרנית פורצלן דגם 60/60 - חב' "אלוני" או ש"ע
אריחי גומי גרוס (SBR) חב' ESSECIPLAST, איטליה
צבע לפי בחירת אדרכל

ריצוף אולם ספורט
ריצוף לאזור משקלות

חב' "שטרן הנדסה"
סידרה וגוון לפי בחירת הדרכל

מחיצות ודלתות בתאי שירותים/מלתחות

שיש אבן קיסר - גוון לפי בחירת אדרכל

שיש בתאי שירותים/מלתחות

"מקור הפורמיקה" או ש"ע - דגם לפי בחירת אדרכל

פורמאיקה דלתות עץ-כניסה לשרותי נכים,
מלתחות

RAL לפי בחירת אדרכל

צבע ארון חשמל, תקשורת וכיבוי אש

RAL צביעה בתנור לפי בחירת אדרכל

צבע כנפי דלתות-דלתות פלדלת

RAL לפי בחירת אדרכל

צבע משקופי פח -
דלתות פלדלת(דלתות חוץ)

תקרת לוחות מינרליים 60x60 מונחת עם מקדם בליעה NRC09
סינרי גבס בהיקף . דגם לפי בחירת אדרכל

תקרה אקוסטית

תקרת מגשי פח אטומים
RAL לפי בחירת אדרכל

תקרה בחדרי שירותים

RAL-גוון לפי בחירת האדריכל
דגם של גדרות אורלי בע"מ או ש"ע

פיתוח - צבע גדרות

1081W-GMAR

שם הקובץ


אדריכל הוגו רוזנפלד

רחוב המשביר 19 חולון טל: 03-5033434 פקס: 03-5015553



תאריך:
1.03.20

קניין:

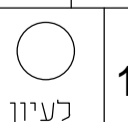

דף מס'
11