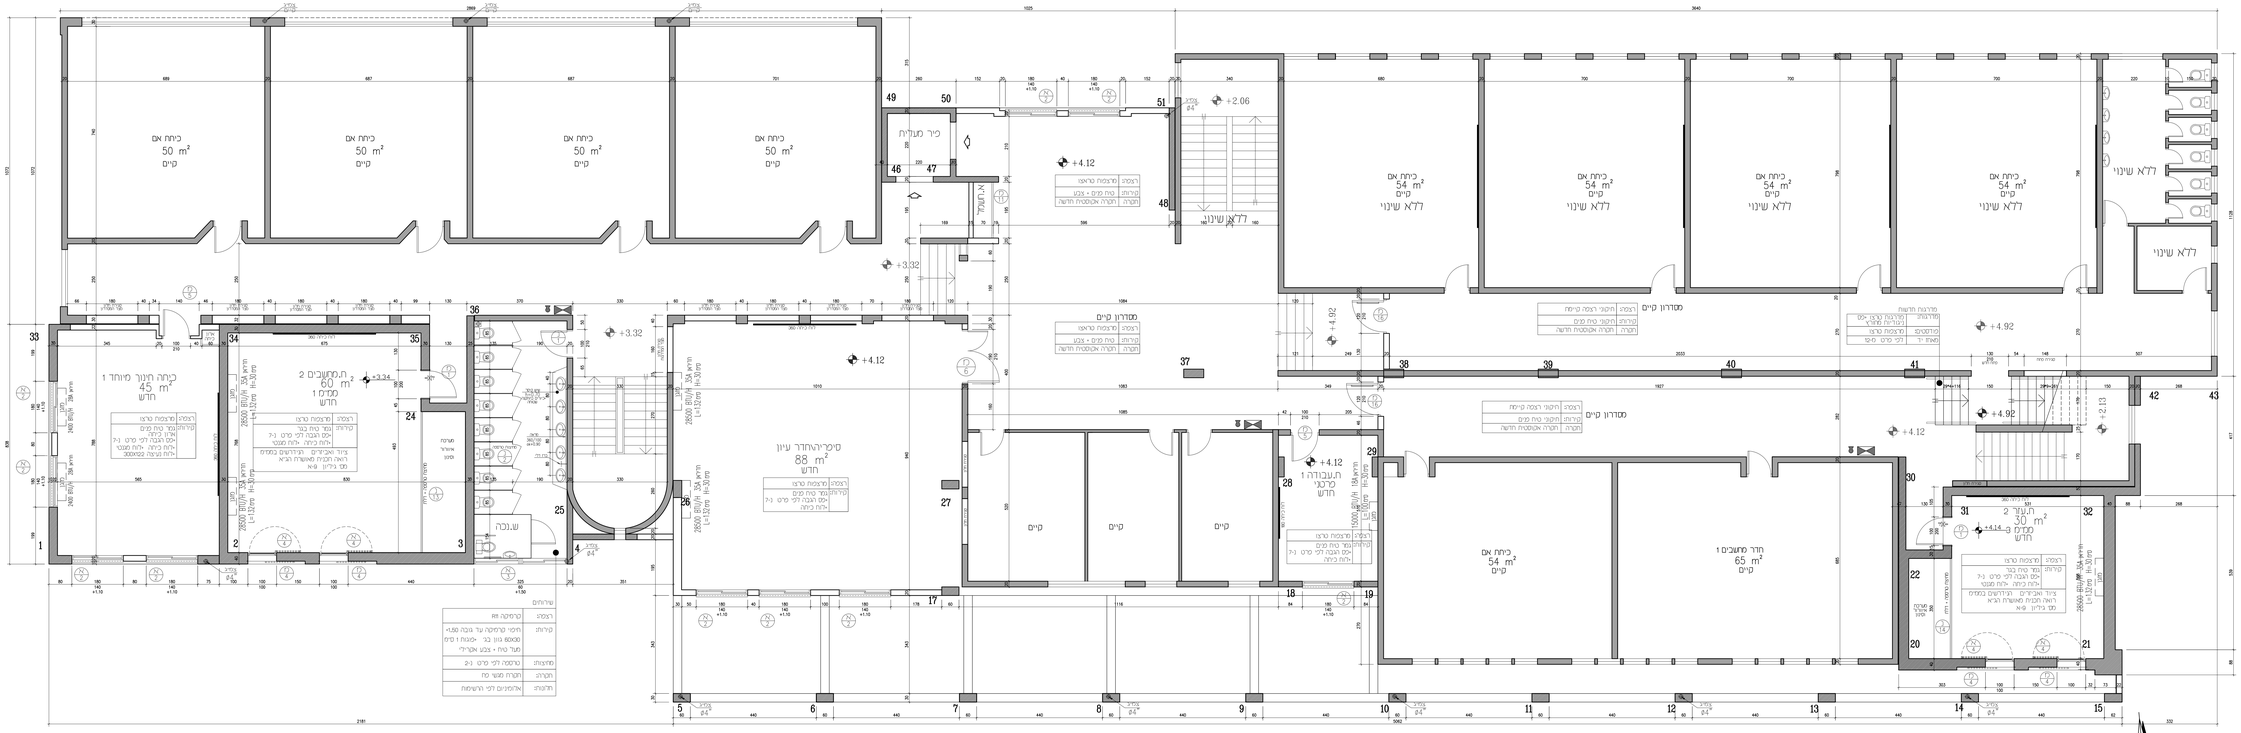
כיתה אם
50 m²
קיים
חדר מחשבים 1
65 m²
קיים
כיתה אם
54 m²
קיים
ללא שינוי
חדר מחשבים 2
60 m²
חדש
כיתה תיגבר מיוחד 1
45 m²
חדש

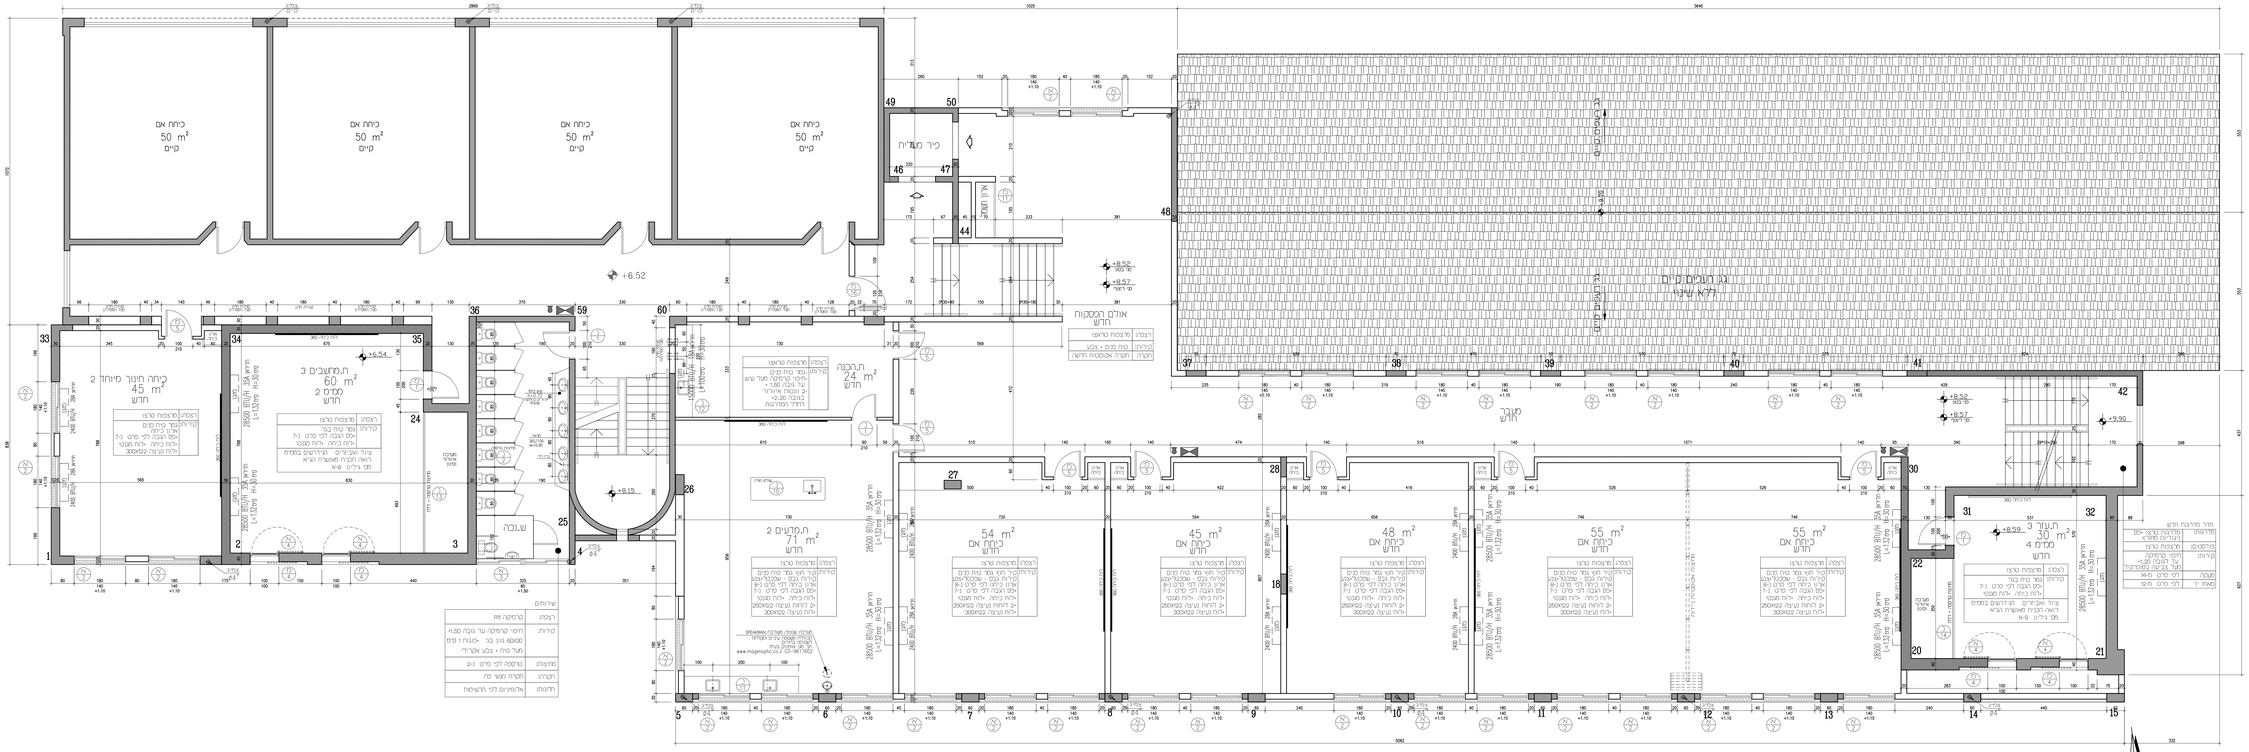
כיתה אם
50 m²
קיים
חדר מדרגות חדש
מעלית חדשה
מעבר חדש
גג מעטים קיים
חדש
