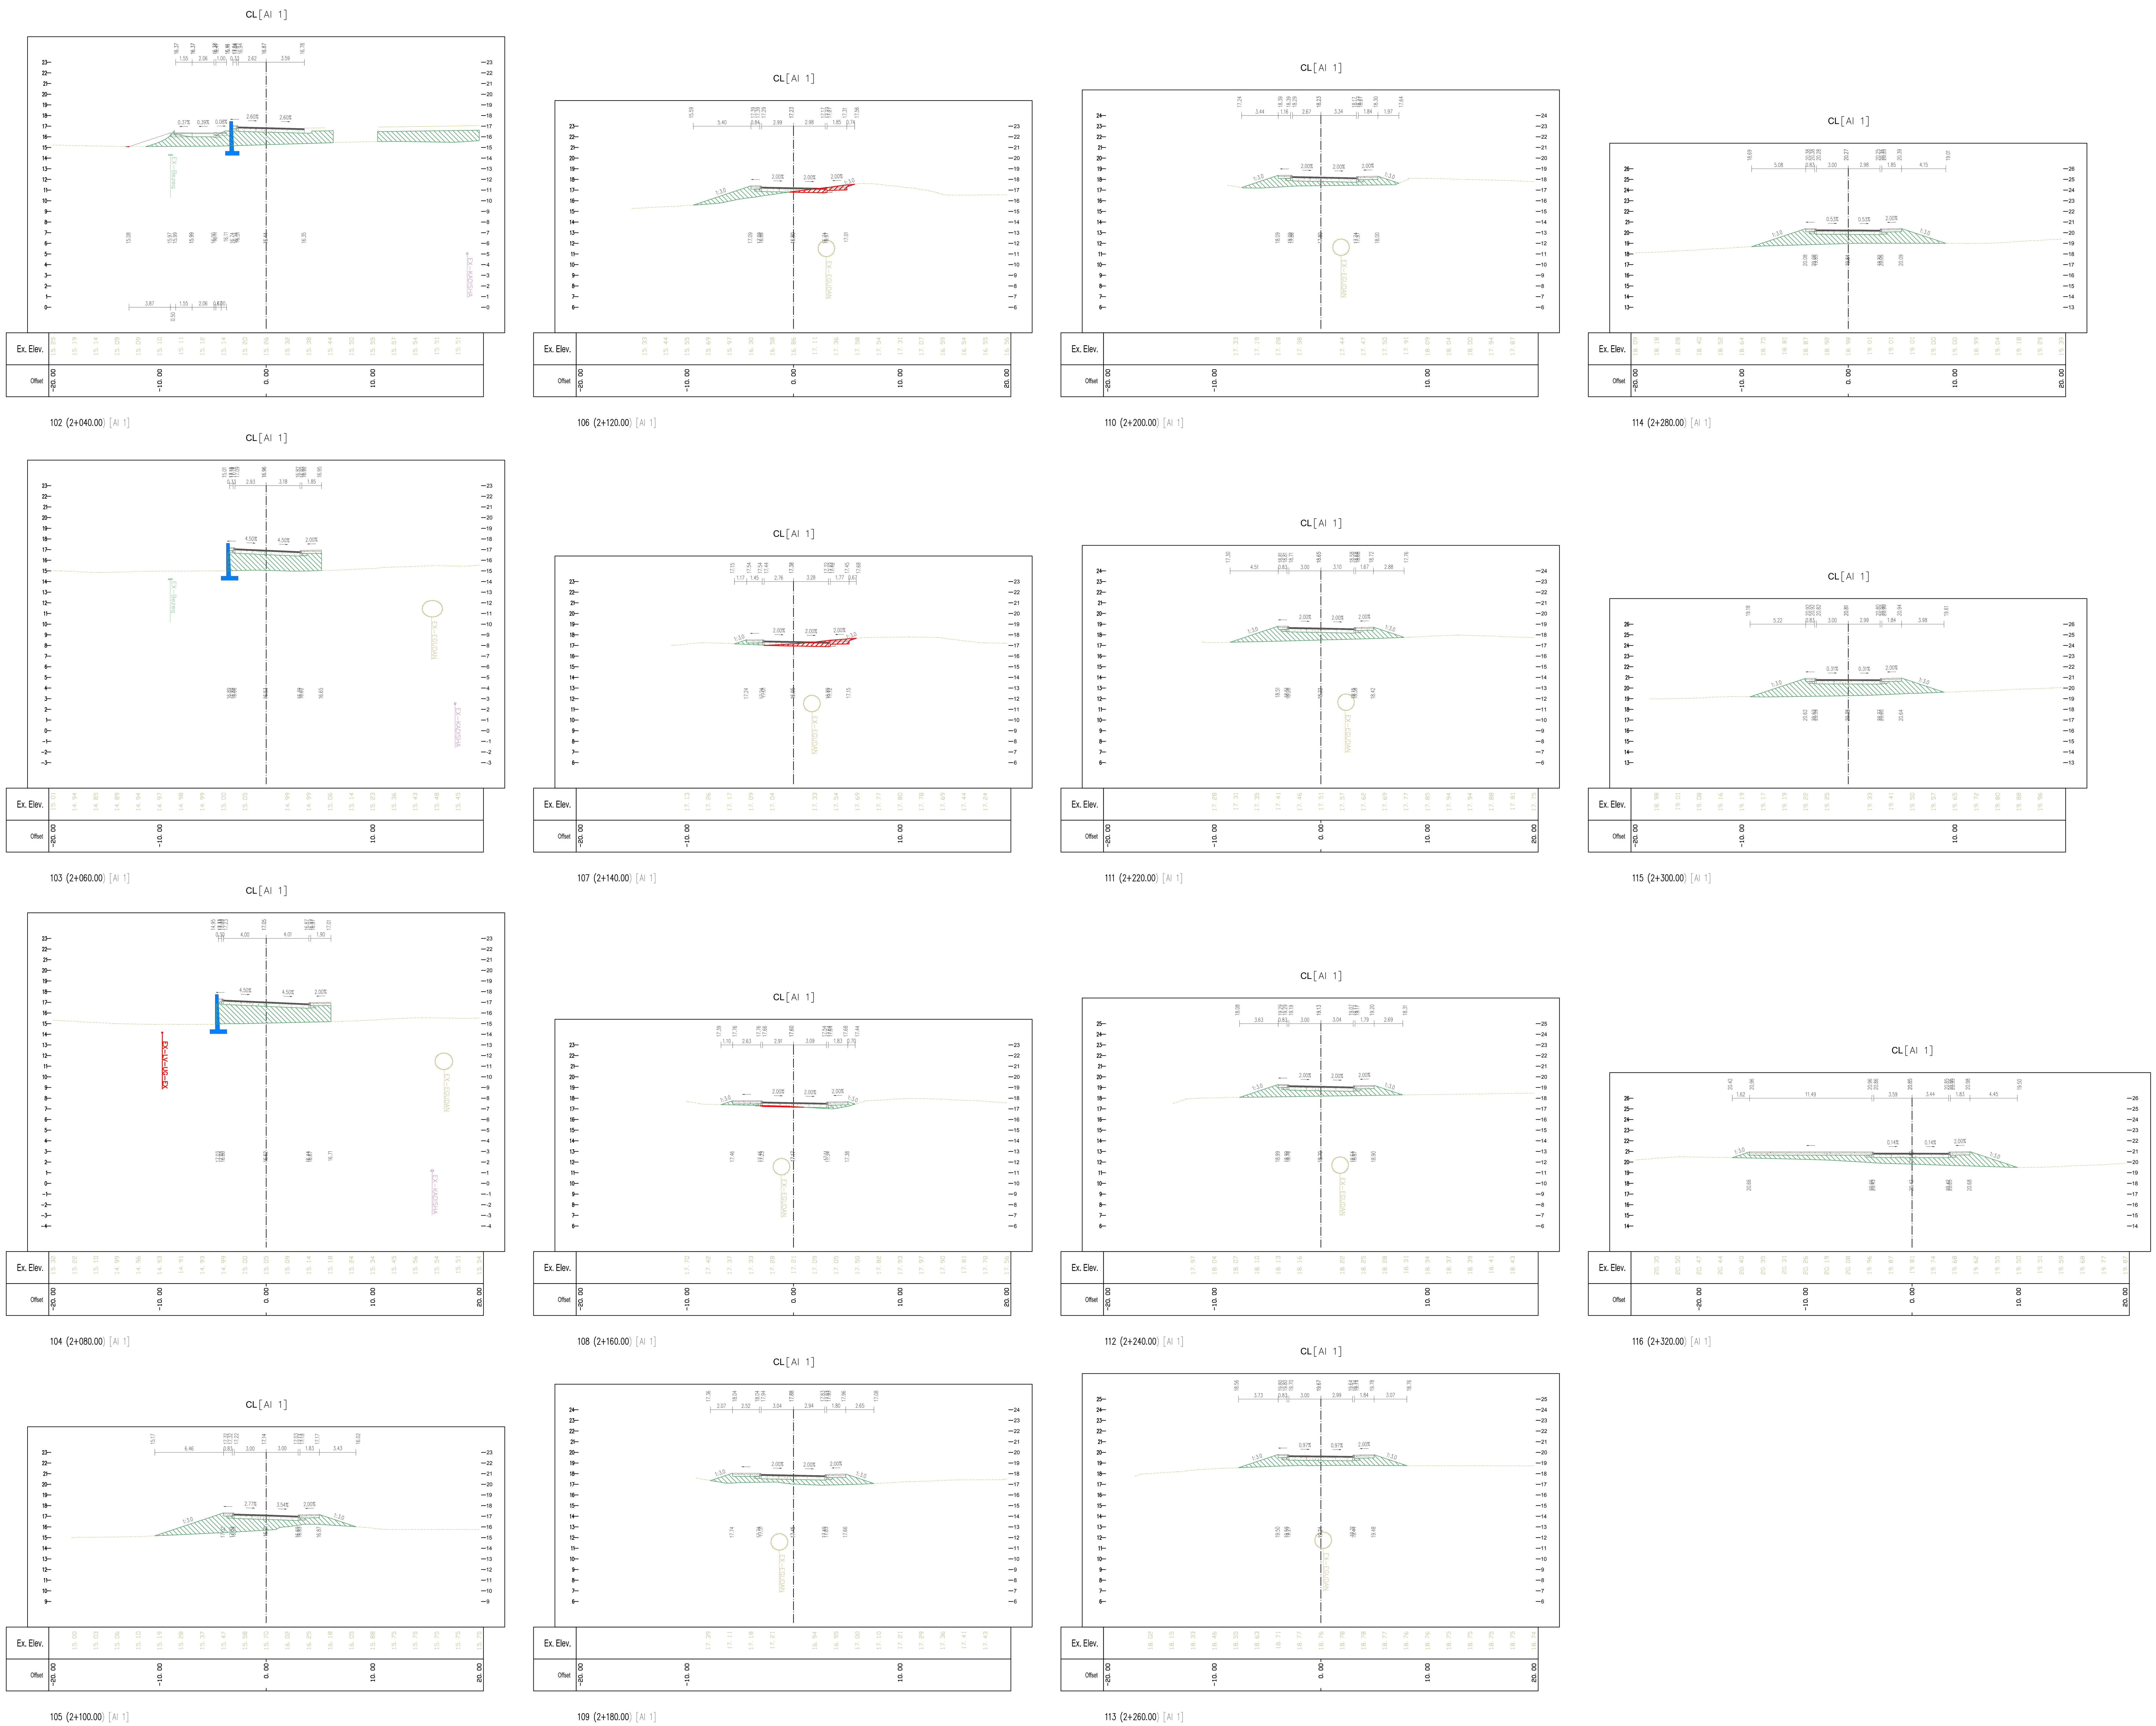

מקרא:

- שטח מילוי
- החלפת קרקע
- קרקע קיימת
- רום כביש אם המושבות המתוכנן

אישר	תאור עדכון / אסמכתא / יוזם העדכון	תאריך	מהדורה
ירדן	עדכון לפי דוח תכן חדש.	19/02/25	01

המבצע אחראי לבדיקת המידות ולהתאמתן במקום. על מבצע לבקר כל המידות. על כל טעות או אי התאמה עליו להודיע למתכנן. אין לקבוע גדלים ע"י מדידה בשרטוט.

מפתח גיליונות

שלב תכנון	ראשוני (SD)	מוקדם (PD)	מפורט (DD) ◉	
מטרה	לעיון (FI)	לאישור (FA)	למכרז (FT) ◉	לביצוע (FC)

מהדורה	תאריך	תכנן	שרטט	אישר
01	19/02/25	מלאק ע.	מלאק ע.	ירדן ש.
00	19/12/24	מלאק	מלאק	ירדן

הוכן עבור:

פרוייקט:
אם המושבות

שם התכנית:
חתכים לרוחב
חתך 102-116

מס' פרוייקט : 714 קנ"מ: 1 : 200

SHEET FILE NAME: GLT-HW-714-KANTRI_MOSHAVOT-DD-400X-01 שם קובץ הגיליונות
PLOT FILE NAME: GLT-HW-714-KANTRI_MOSHAVOT-DD-4001-01 שם קובץ הדפסה

מהדורה גיליון שלב פרוייקט אלמנט/שם המאפיין מקום תחום ספק
GLT-HW-714-KANTRI_MOSHAVOT-DD-4001-01

גבריאל לוטן מהנדסים
office@glotan.co.il 077-4518726
kav-medida.co.il 09-9518726
גלגלי הפלדה 6, הרצליה מיקוד: 4672206
CERTIFIED ISO 9001:2015